




PLANRITNING
GUSGÖN L:151
TOMT.NR 58

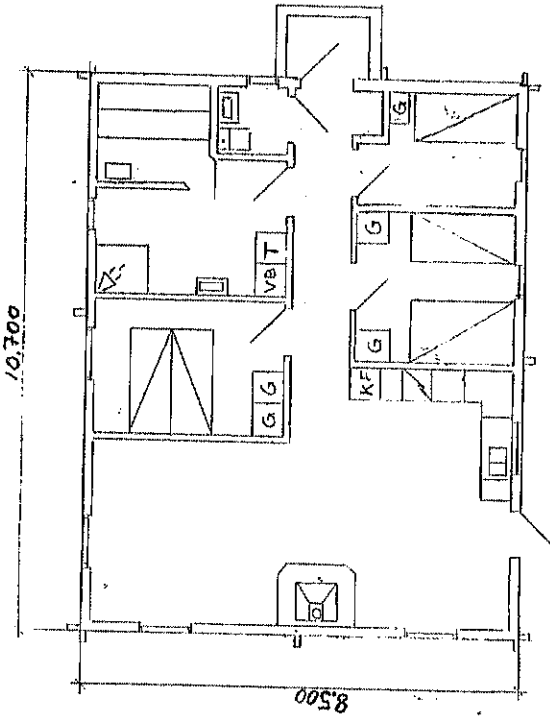


Binda ut syn-
knytt med träfan
nr 1 och 2 i
+ under förhållanden i g u. planken
SE BILAGA

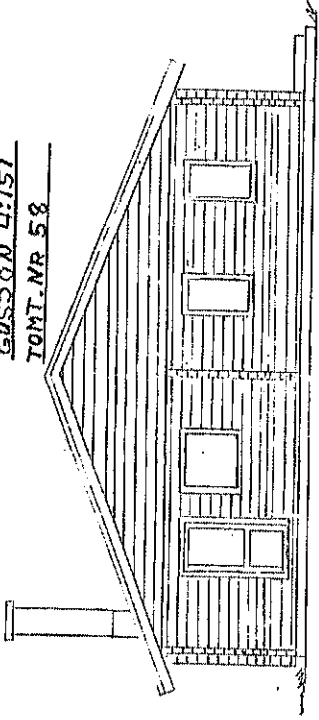


FASAD SÖDER

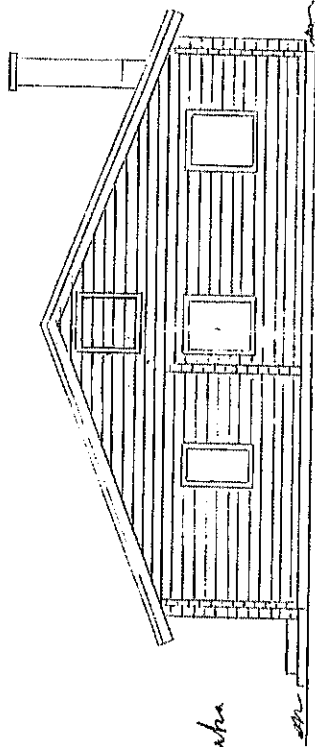


FASAD NORR

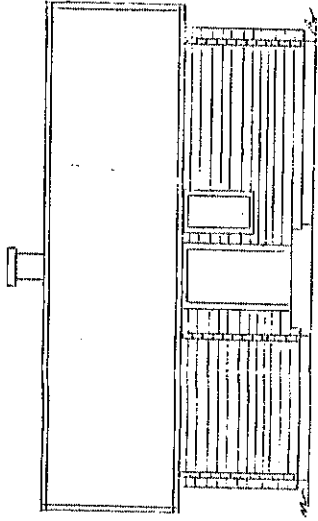


FASAD ÖSTER

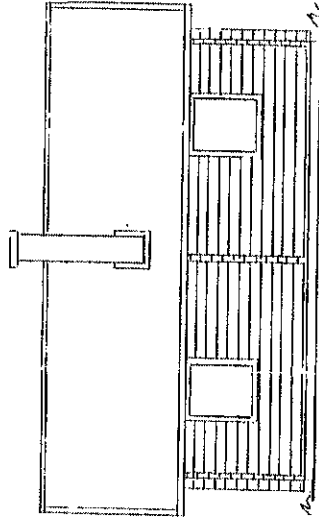


FASAD VÄSTER

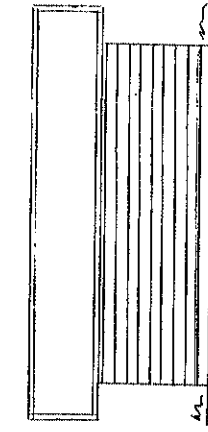


FASAD SÖDER

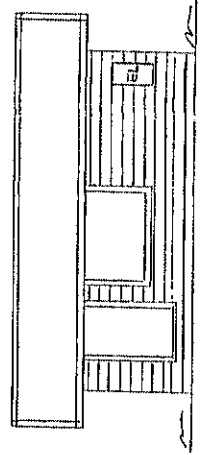


FASAD NORR

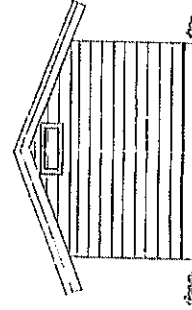

FASAD ÖSTER

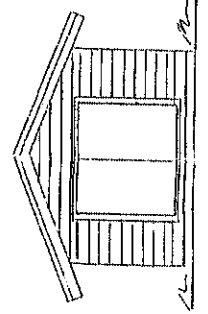

FASAD VÄSTER

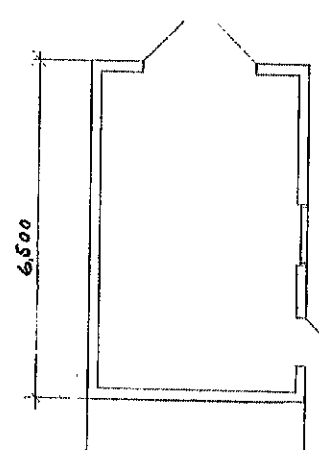

SEKTION FÖRÅGÅP

93.08.28 26.11.11
Svennerby

26/4/93

SKALA 1:100
H.G. 93.09.13