


RELATIONS RITNING
 GUSJÖN 4:151
 IOHT. NR 58

ÖNSKAD PLACERING AV
 HUS

MARKERAT VA SAMT EL
 INFART

(474...) = HÖJD KURVOR

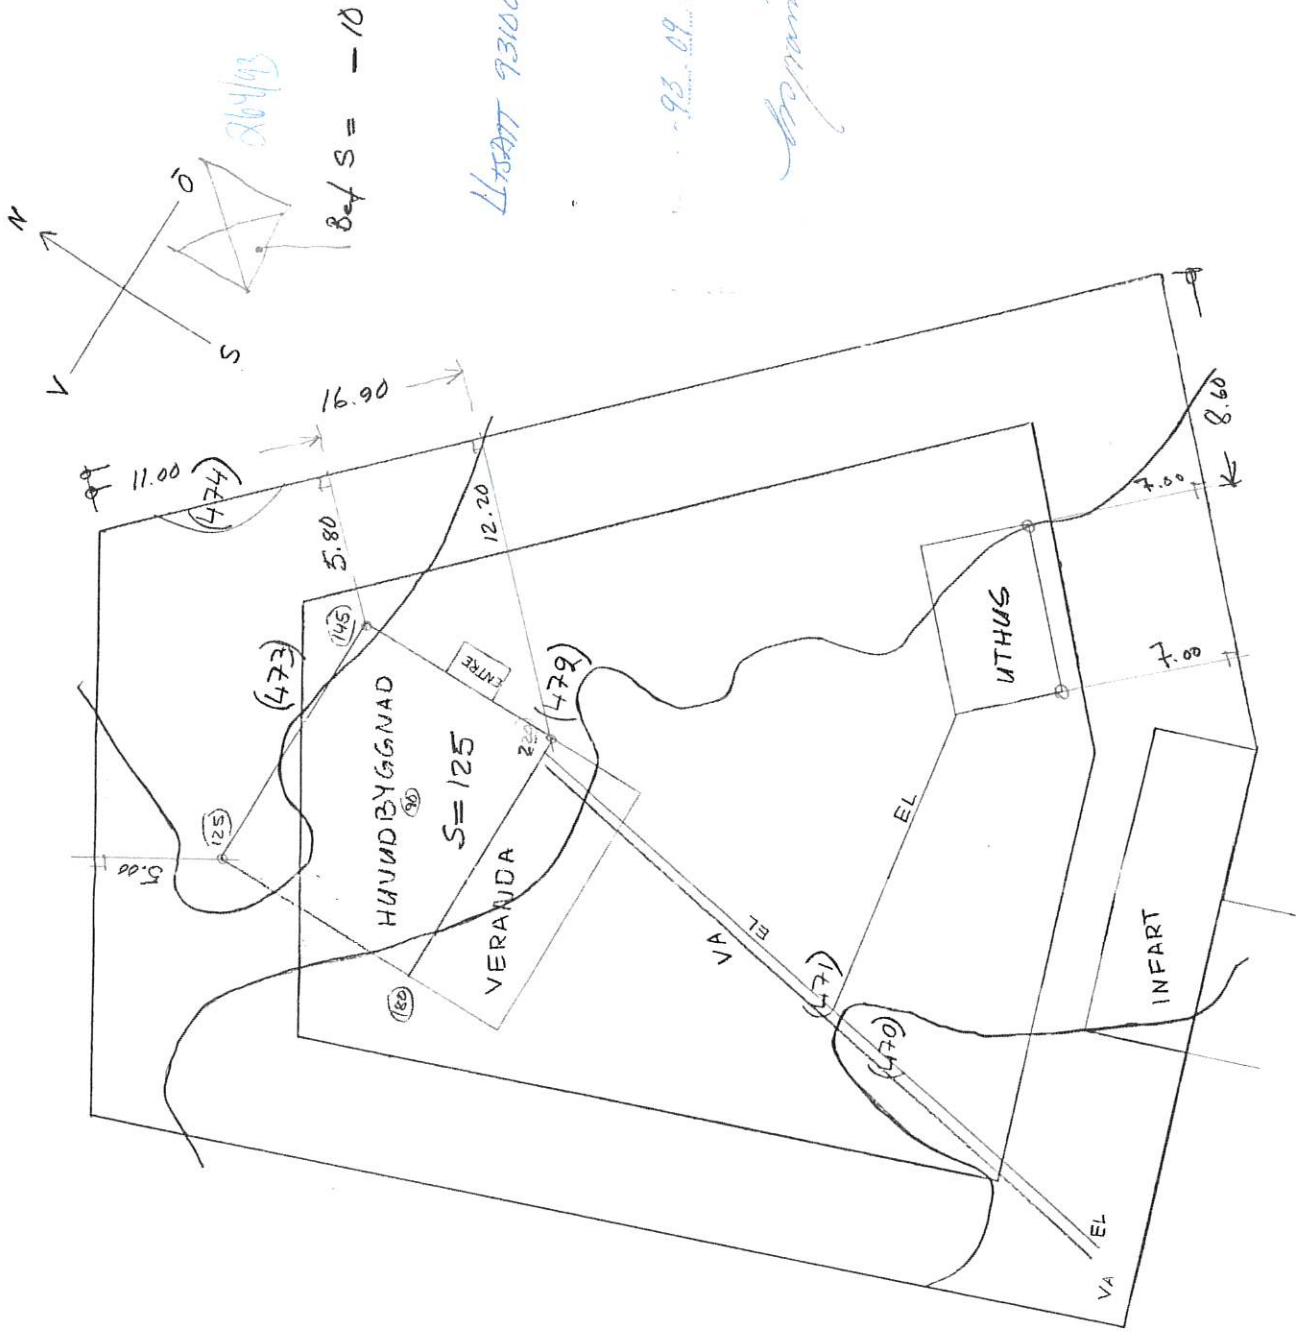

20/4/03

Ref S = -10

L15011 931001/S-00

93.09.08.260711

Handwritten signature

SKALA 1:900

H.G. 93.09.13