

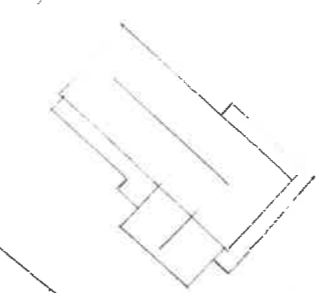


MALUNGS BYGGNADSNÄMND  
 2003-06-25  
 Diariernr. 265/03

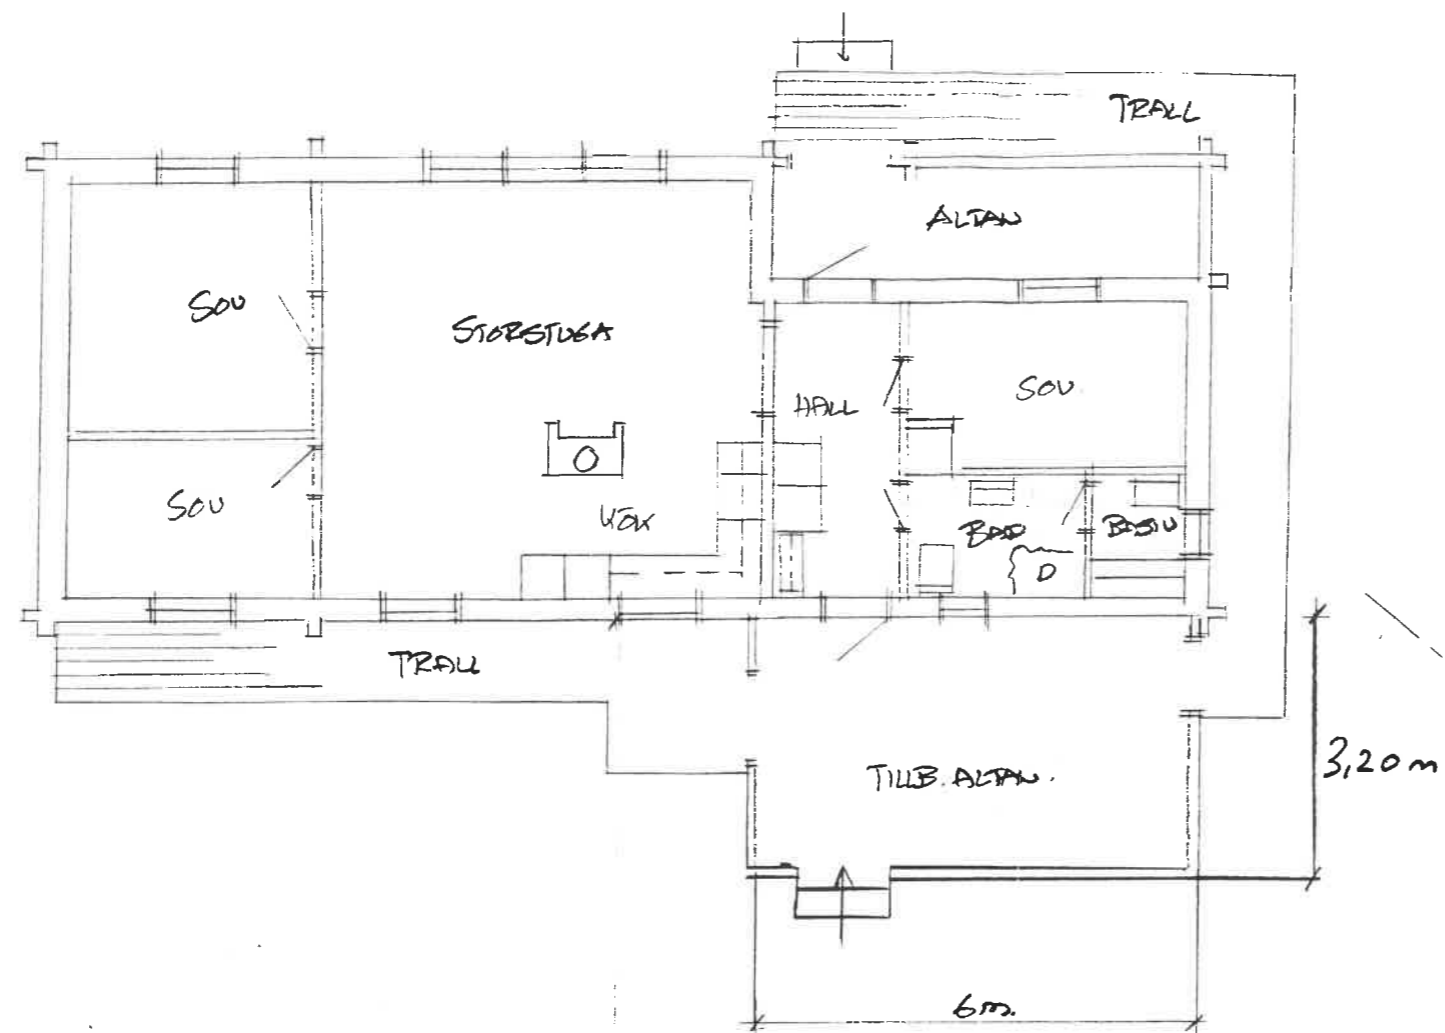


SIT. PLAN SK. 1:500

N  
 03 06 30 Sk  
 Byggnadsnämnden  
 B. Åker

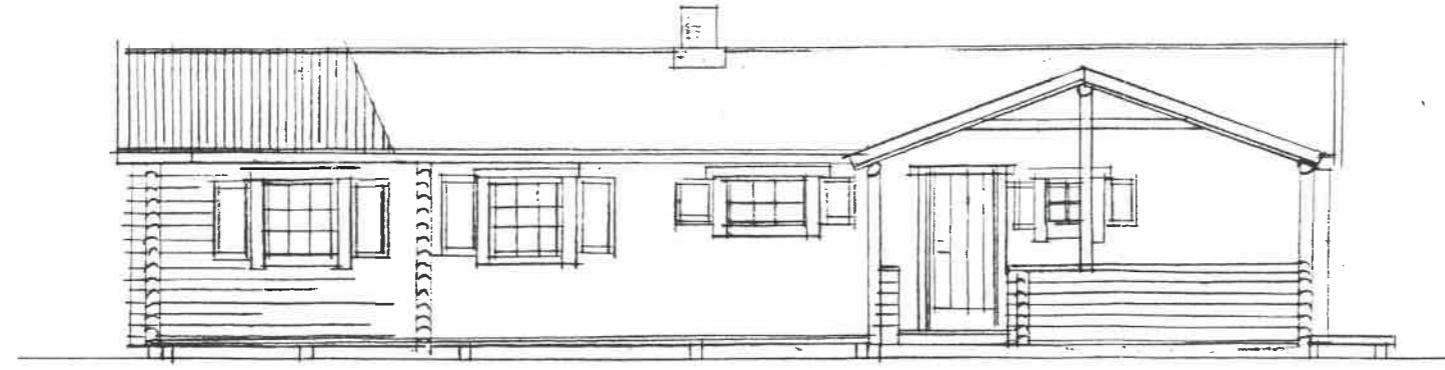

SYDVÄST

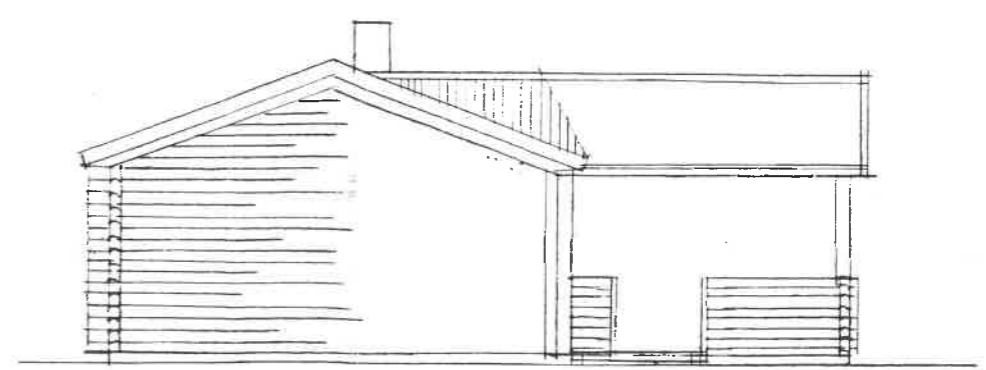

NORDVÄST

SÄLEWÄSTRA 5:275  
 TILLB. AV ALTAN SKALA 1:100  
 PLAN, FASADER