



Malung-Sälens Kommun
 Miljö- och stadsbyggnad
 2017-12-04
 Diarienumr. 624/17

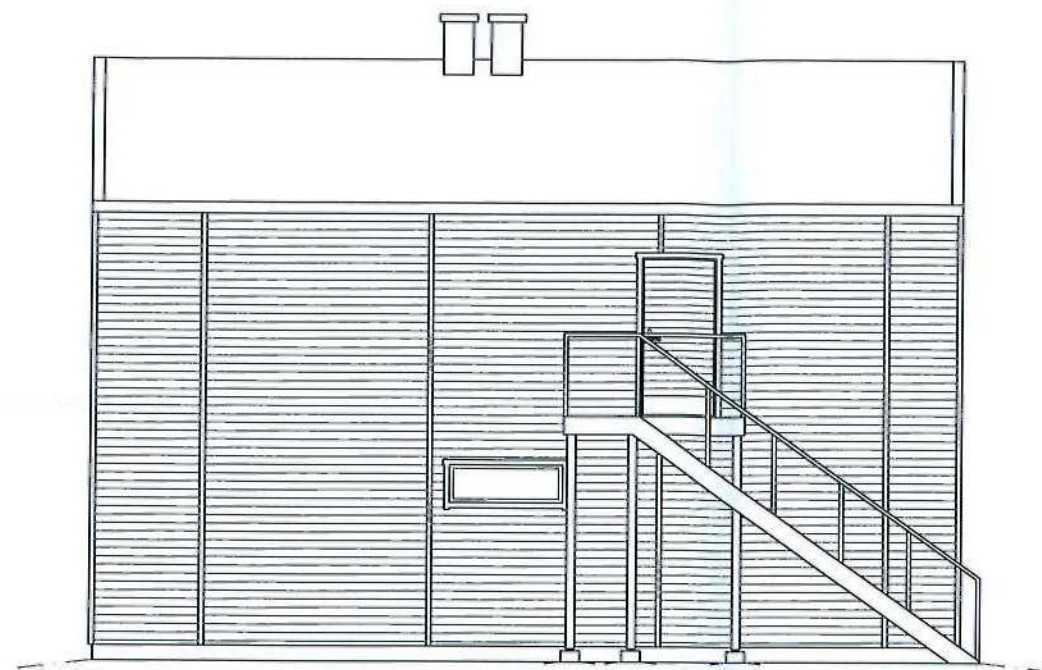

FASAD MOT SYDDOST

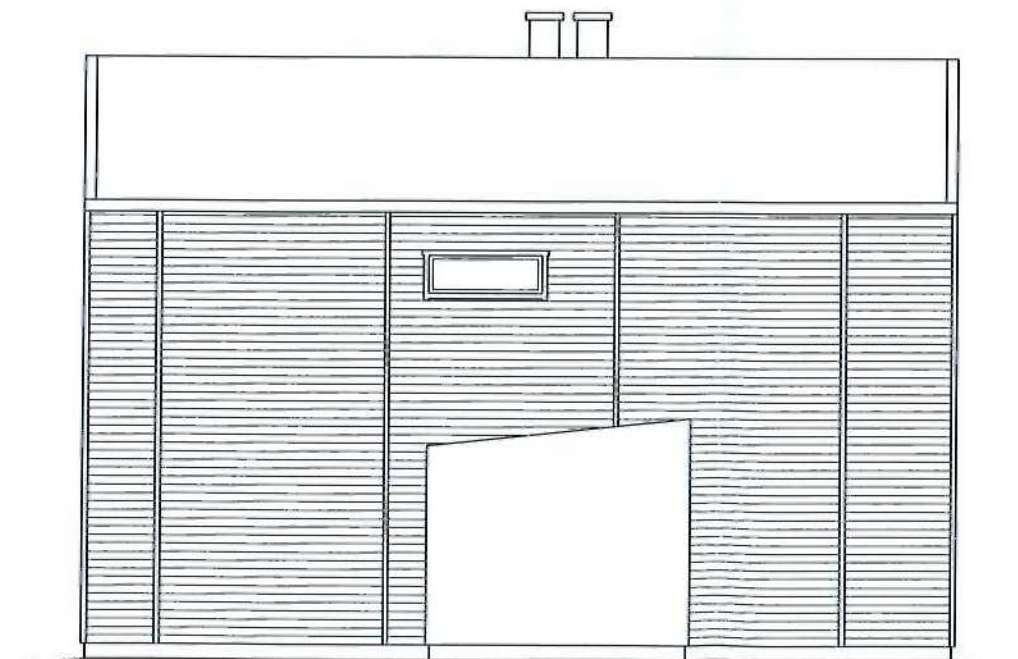

FASAD MOT NORDVÄST

BET	ANT	ÄNDRINGEN ÅRSER	SIGN	DATUM
-----	-----	-----------------	------	-------

BYGGLOVSHANDLING

FASTIGHET
 RÖRBÄCKSNÄS 31:196

KÖPPEN
 MALUNG-SÄLENS KOMMUN

KLS AB
 PROJEKTUTVECKLING


ANFÖRARE	RITAD / KONTROLLERAD AV	HANDSKRIFVARE
	KS	KS
DATUM	ANSÖKAN	
2017-11-24	KS	

TILLBYGGNAD AV FRITIDSHUS


FASADER MOT NO OCH SO

SKALA	NAMN	RIKT
A3 1:100	A-104	



Malung-Sälens Kommun
Miljö- och stadsbyggnad
2017-12-04
Diarienummer.....624/17.....

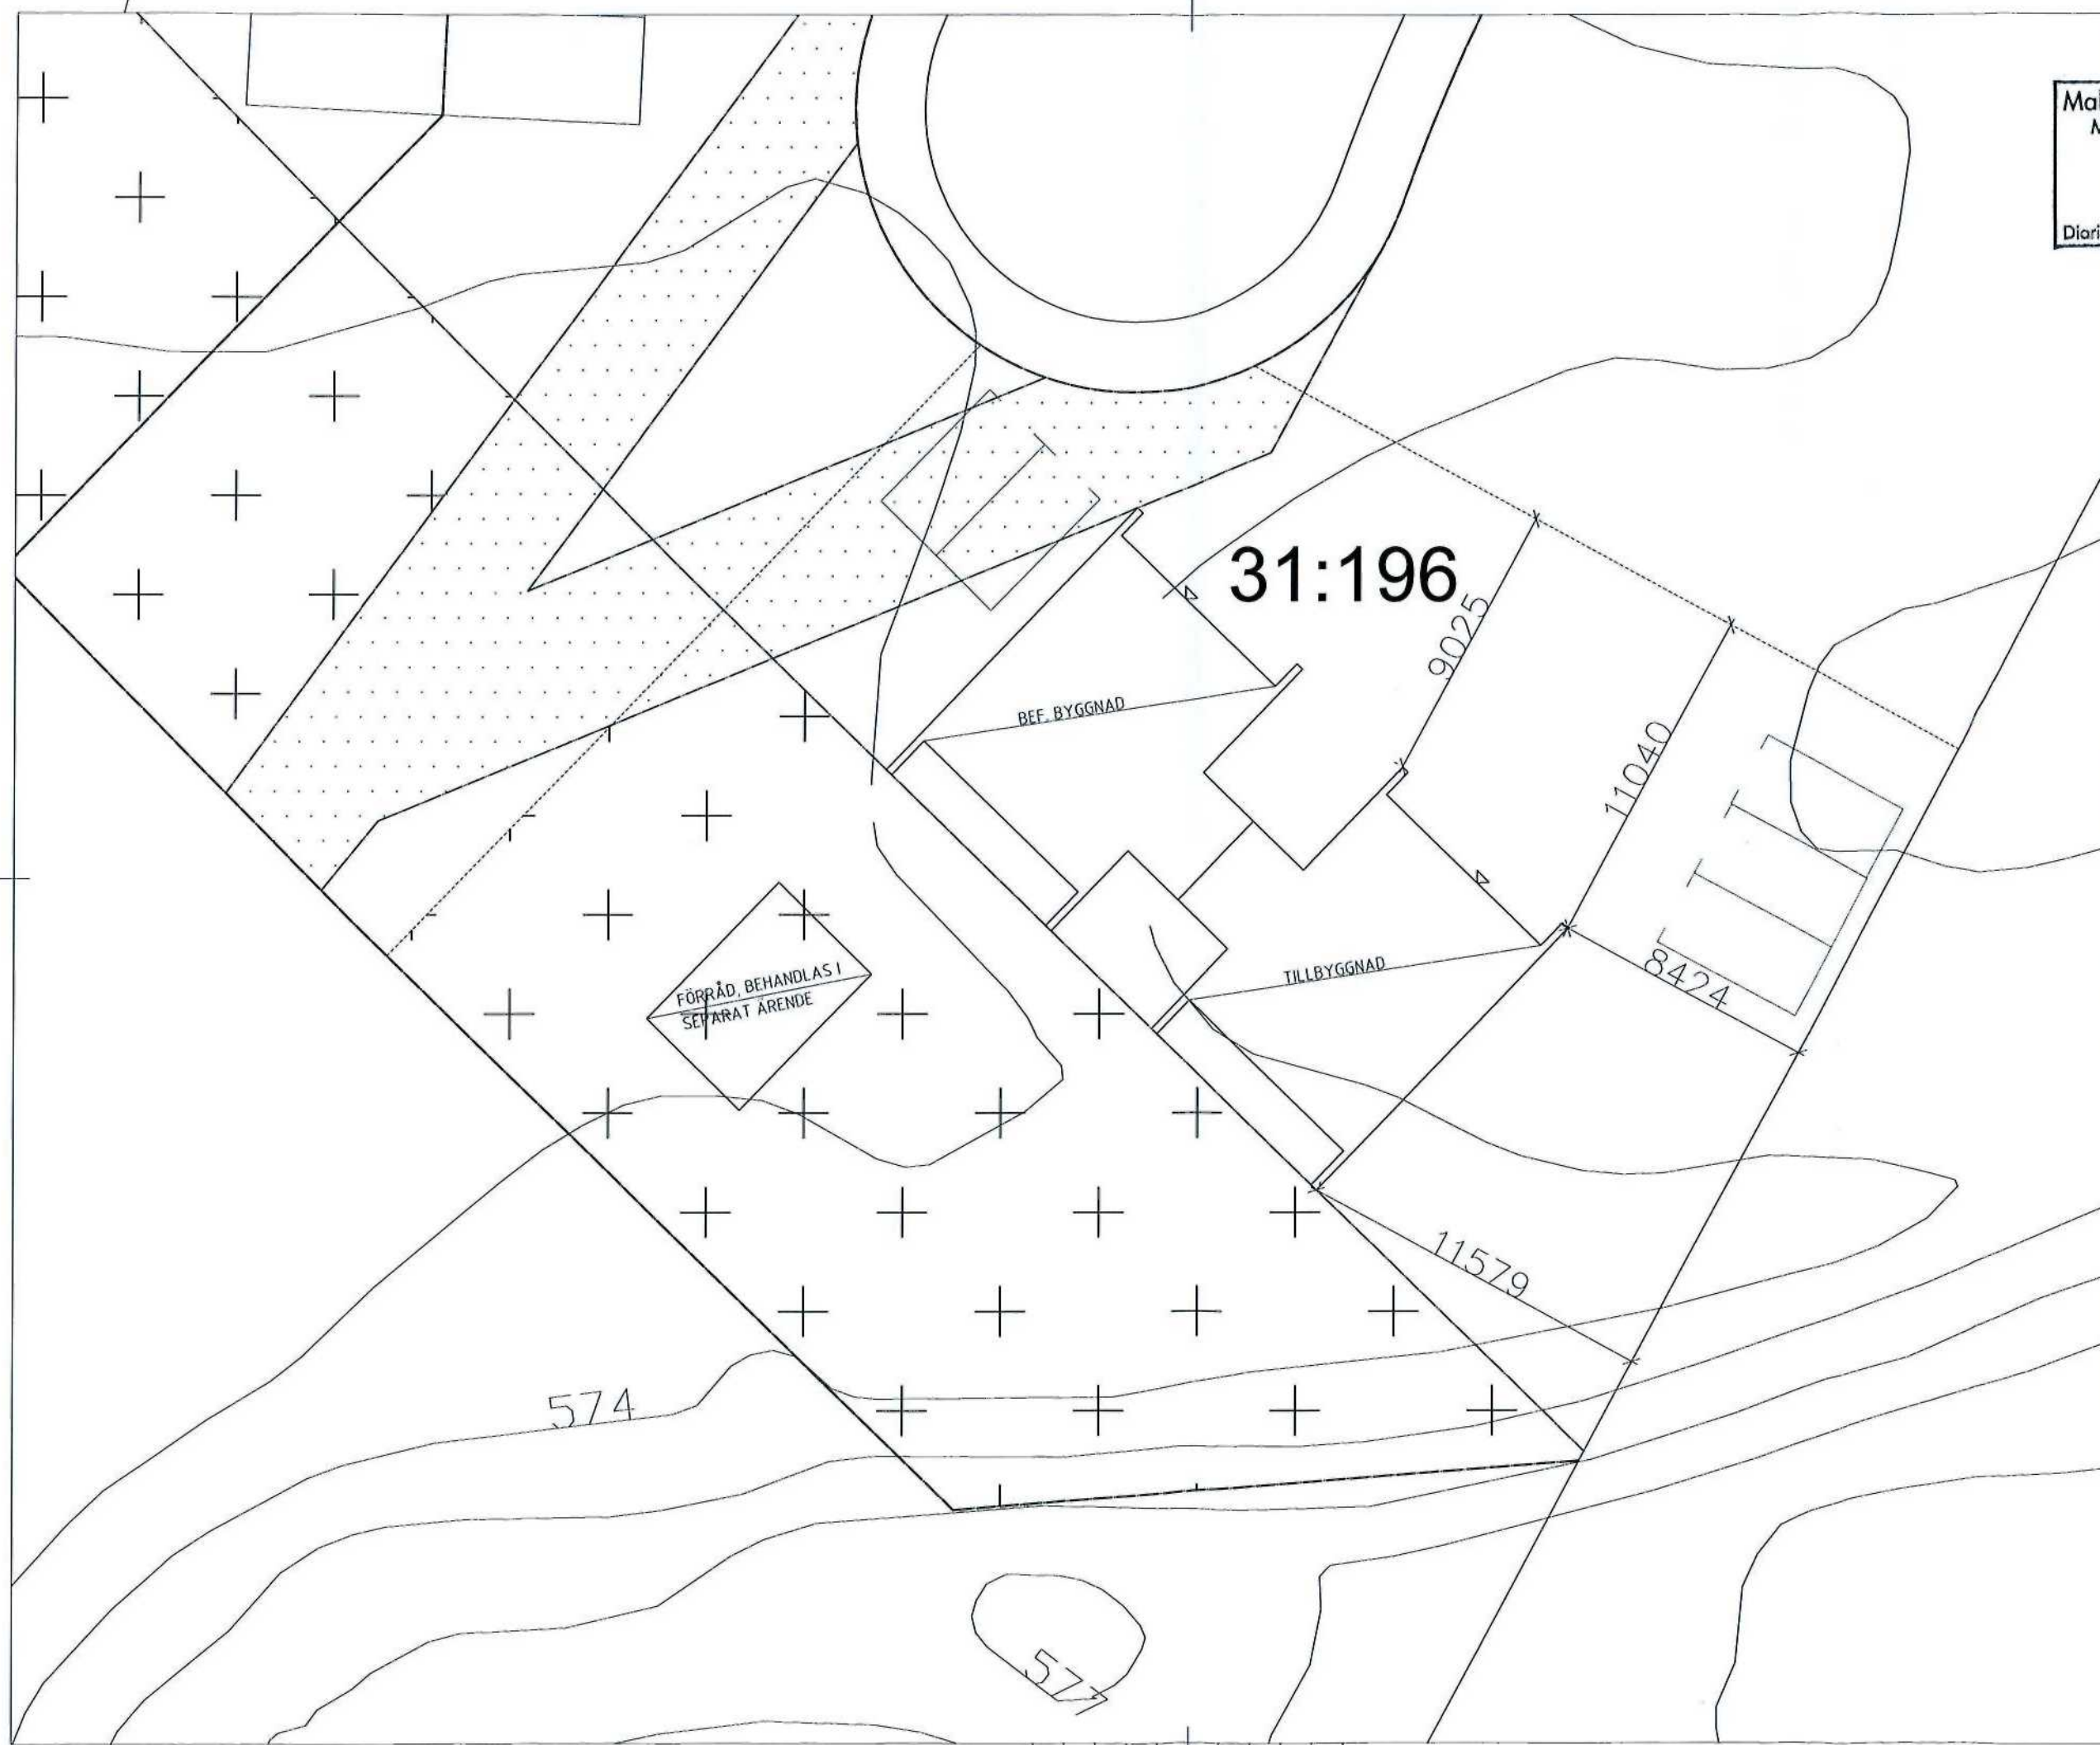



BET	ANT	INRIKINGEN AVSEER	BIGN	DATUM
BYGGHANDLING				
FASTIGHET				
RÖRBÄCKSNÄS 31:196				
KOMMUN				
MALUNG-SÄLENS KOMMUN				
KLS AB				
PROJEKTUTVECKLING				
ARKITECTUR	RITAD / KONTROLLERAD AV	HANDLEDARE		
	KS	KS		
DATUM	ANSVARIG			
2017-11-24	KS			
TILLBYGGNAD AV FRITIDSHUS				
SITUATIONSPLAN				
SKALA	NÄRMA			
A3 1:200	A-100			

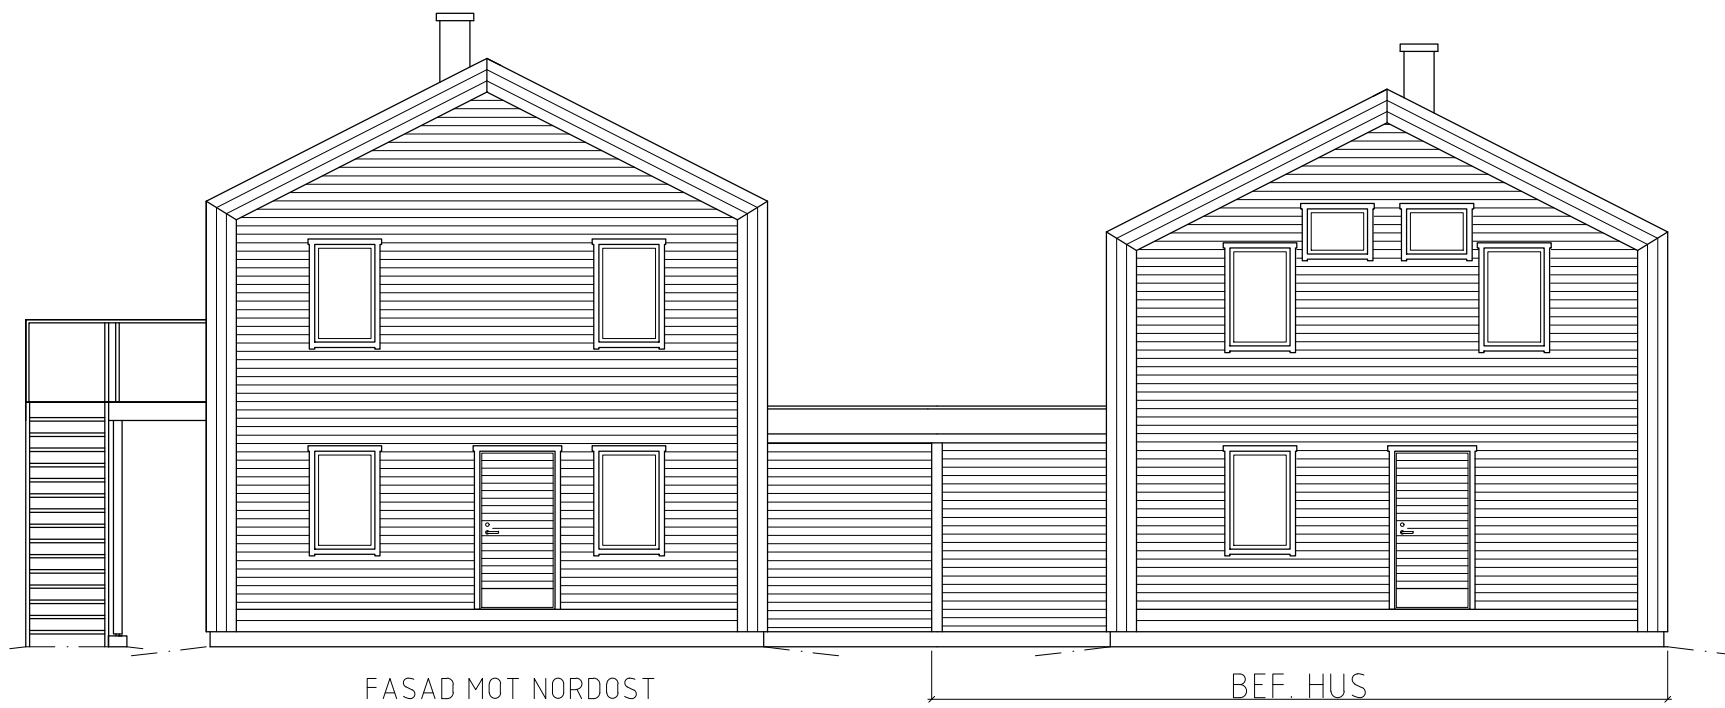

A	1	2st FÖNSTER BÖRTTAGNA	KS	180117
BET	ANT	ÄNDRINGEN AVSER	SIGN	DATUM
BYGGLOVSHANDLING				
FASTIGHET				
RÖRBÄCKSNÄS 31:196				
KOMMUN				
MALUNG-SÄLENS KOMMUN				
KLS AB PROJEKTUTVECKLING				
ARBETSNUMMER	RITAD / KONSTRUERAD AV	HANDLÖGGARE		
	KS	KS		
DATUM	ANSVARIG			
2017-11-24	KS			
TILLBYGGNAD AV FRITIDSHUS				
FASADER MOT NO OCH SV				
SKALA	NUMMER	BET		
A3 1:100	A-103			

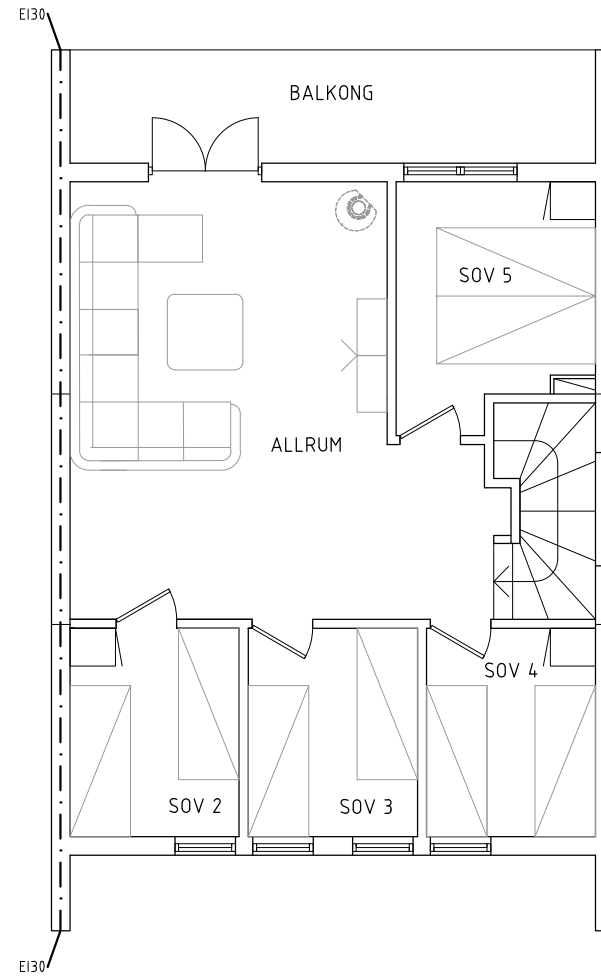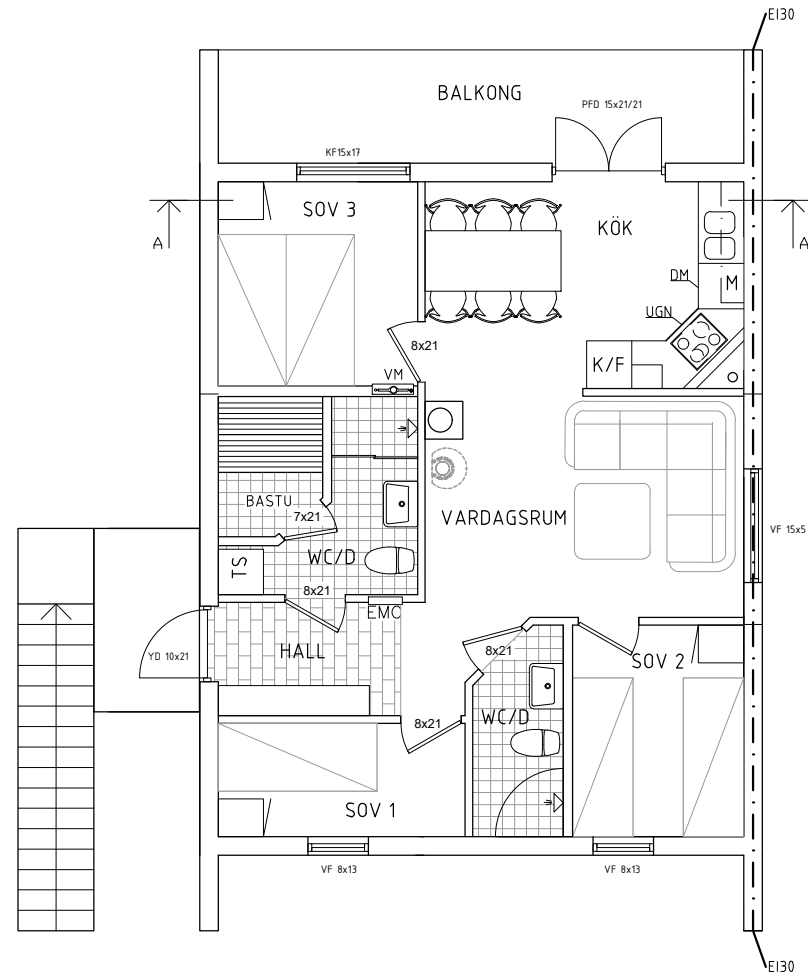

BOAREA: 249,8m²
 BYGGNADSAREA EXKL. SKÄRMTAK OCH
 BALKONGER: 147,4m²
 BALKONGER OCH SKRÄMTAK: 41,75m²
 VARAV BYGGLOVSBEFRIADE SKÄRMTAK:
 15m²

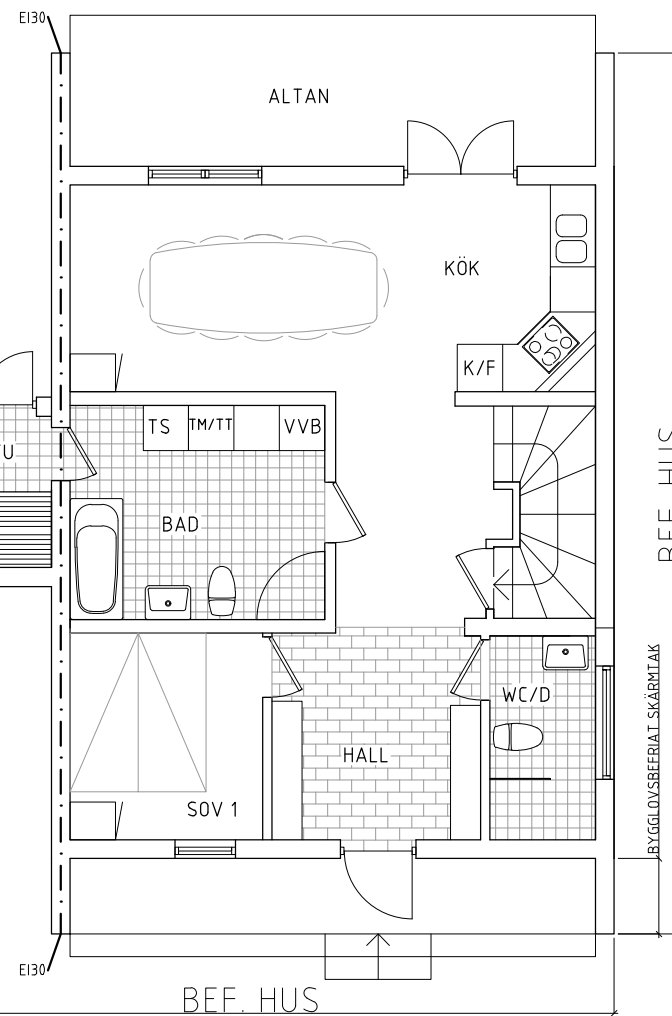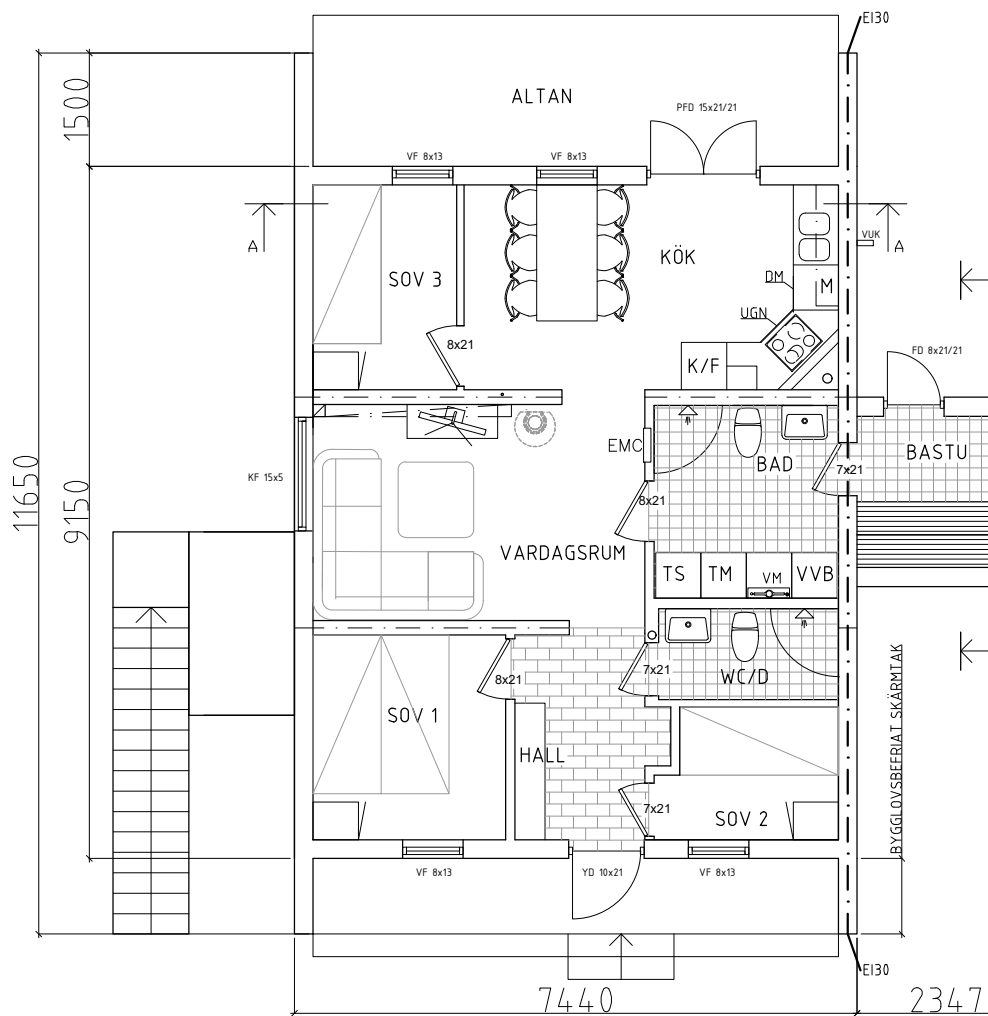

FÖRKLARINGAR

FMS	FASADMÄTARSKÅP
VUK	VATTENUTKASTARE
EMC	EL- OCH MEDIACENTRAL
VVB	VÄRMVATTENBEREDARE
TM	TVÄTTMASKIN
TT	TORKTUMLARE
DM	DISKMASKIN
KF	KARMFEST FÖNSTER
VF	VRIDFÖNSTER
FD	FÖNSTERDÖRR
PFD	PARFÖNSTERDÖRR
YD	YTTERDÖRR
K	KYLSKÅP
F	FRYSSKÅP
U	UGN
M	MIKROVÅGSUGN
VM	VATTENMÄTARE

A	3	BADRUM TILLKOMMIT	KS	180117
BET	ANT	ÄNDRINGEN AVSER	SIGN	DATUM

BYGGLOVSHANDLING
 FASTIGHET
 RÖRBÄCKSNÄS 31:196
 KOMMUN
 MALUNG-SÄLENS KOMMUN

KLS AB
 PROJEKTUTVECKLING

ARBETSNUMMER	RITAD / KONSTRUERAD AV	HANDLÖGGARE
DATUM	ANSVARIG	
2017-11-24	KS	

TILLBYGGNAD AV FRITIDSHUS
 PLAN 1 OCH 2

SKALA	NUMMER	BET
A3 1:100	A-101	