



SEKTION

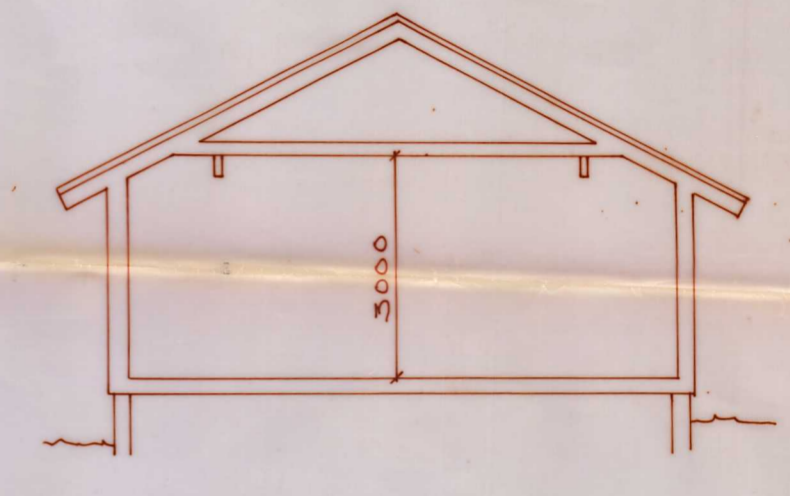


SEKTION STORSTUGA


PLAN (HUS VÄSTER OM VÄGEN - 9 ST)  
BOYTA 79 m<sup>2</sup>

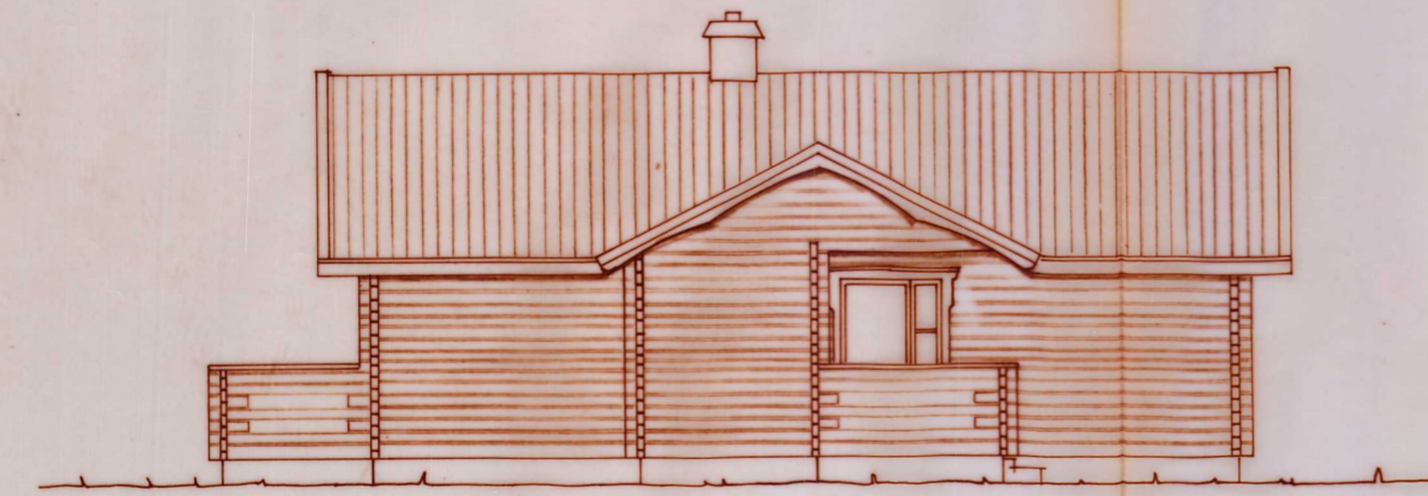


FASAD MOT SÖDER & SYDÖST

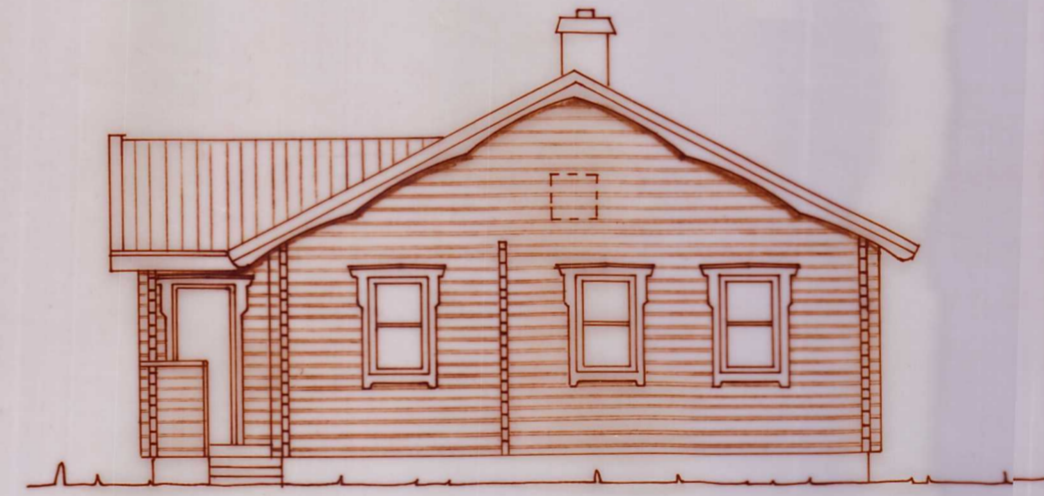

GAVEL MOT ÖSTER & NORDÖST

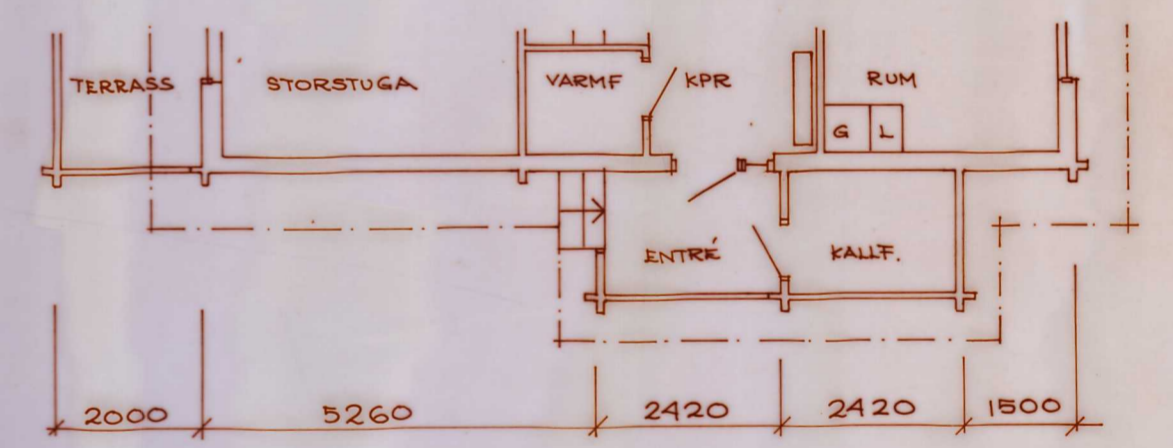

PLAN (HUS ÖSTER OM VÄGEN - 12 ST)

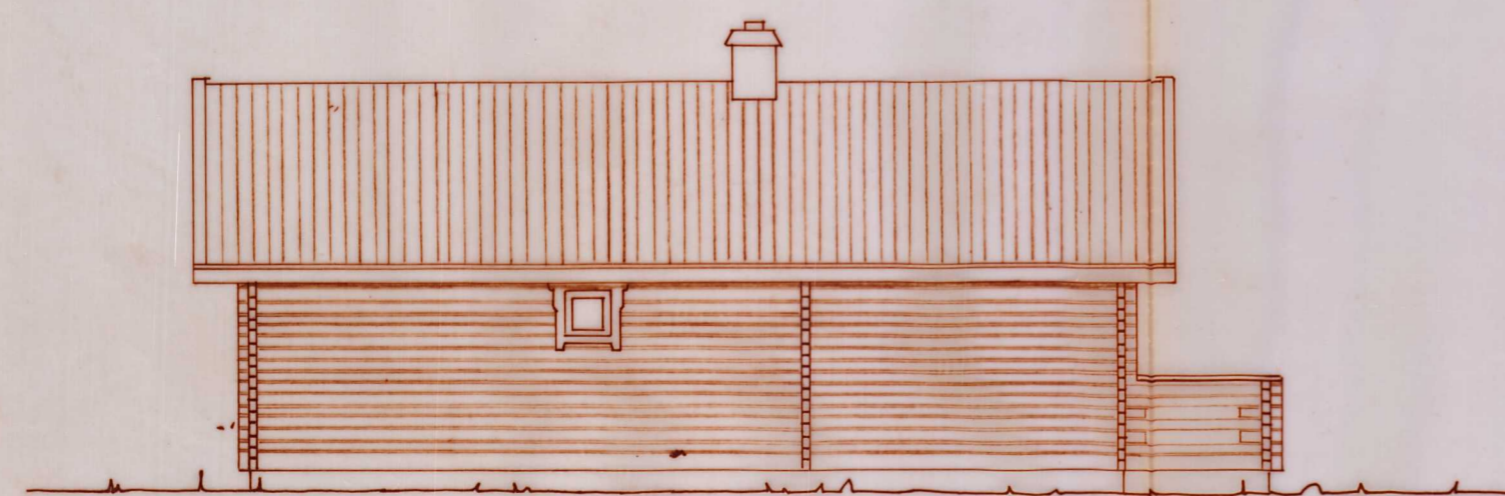

FASAD MOT NORR & NORDVÄST



GAVEL MOT VÄSTER & SYDVÄST

MARKHÖJDER OCH SOCKELNS HÖLD FRAMGÅR AV MARKPLANERINGSPITN.

GODKÄND AV BYGGNADSNÄMNDEN I MALUNG  
DEN 26/10 1978 ENL. §11151 PROTOKOLLET  
BETYGAR:  
PÅ BYGGNADSNÄMNDENS VÄGNAR:  
*Anne Ahrenberg*

Reproduktion utförd på  
TRANSLAR  
Metod och material godkända av  
Statens Promotörskontor för arkiv-  
skrivare till beaktning med bl.a.  
och teckningar eller annan material  
byggd, byggar.  
Bör ej onödigtvis utstått för ljus

REV.	ANT.	REVIDERINGEN AVSER	SIGN.	DATUM
<p><b>NOARK</b> NOARK ARKITEKTKONTOR AB STORGATAN 28 A 753 31 UPPSALA TELEFON VÄXEL 018/10 01 20</p>				
<p>RITAD J STÅND</p>		<p>GRANSKAD LAGERROS</p>		<p>SKALA 1:100</p>
<p>UPPSALA DEN 1978-10-06</p>		<p>ARBETSNUMMER 154-19</p>	<p>RITINGSNUMMER OMRITAD 11</p>	<p>REV.</p>