
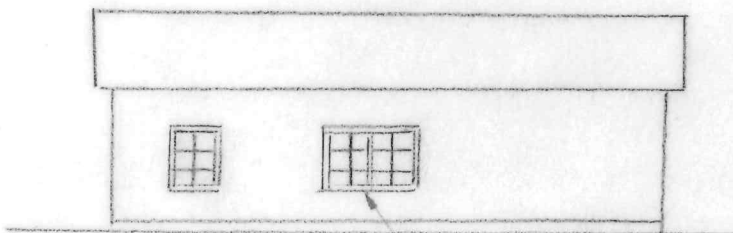



Ekonomibyggnad
Befintlig
Skala 1:200

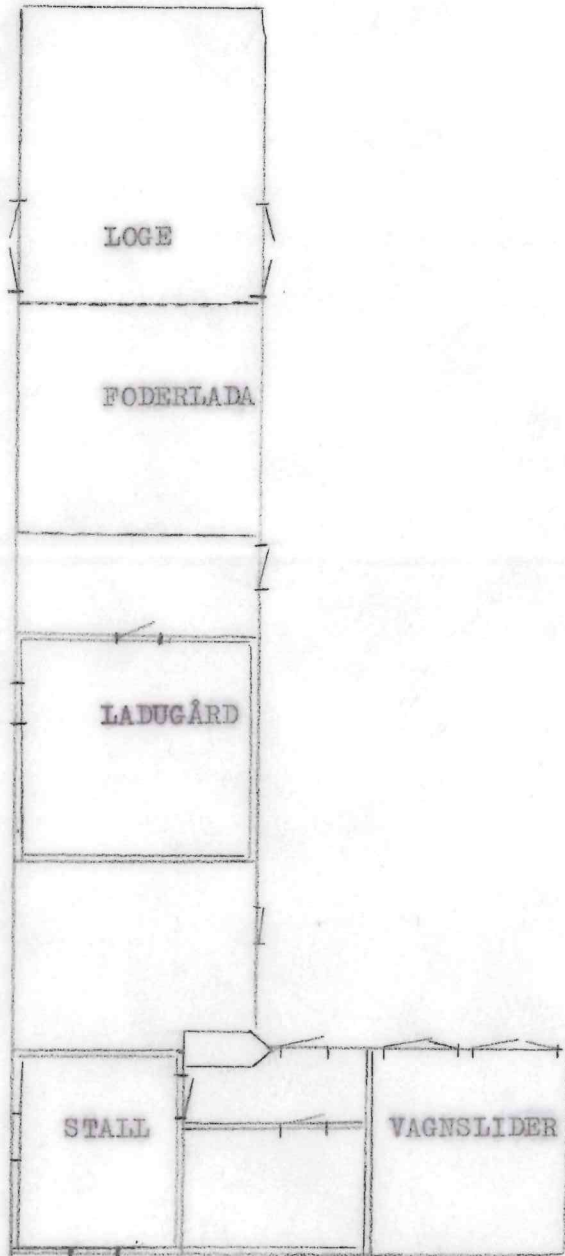

Fasad mot söder

Planerat fönster


Inredningsdel i ekonomibyggnad
Skala 1:100

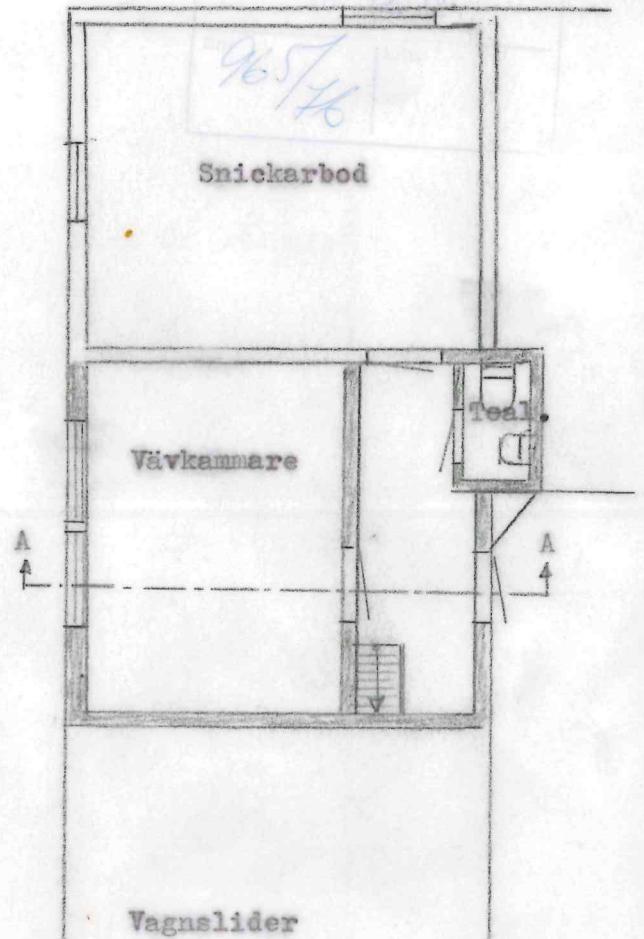

Byggnadslov beviljat den 24/2 1977 § 152
Avvikelse från denna ritning får ej vidtagas utan
Byggnadsnämndens godkännande.

MALUNGS BYGGNADSNÄMND

ansökan avredon

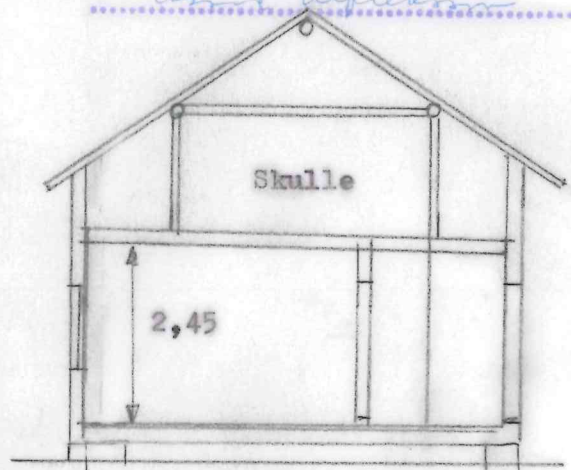

Sektion A - A

1976-11-30

avg