


Uthusbyggnad
Skala 1:100




Fasad mot söder

Situationsplan
Skala 1:500

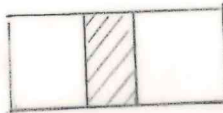

Uthusbyggnad


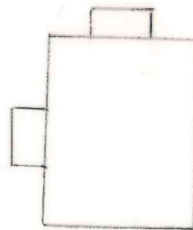


Boningshus

Tillhör Byggnadsnämndens i Transtrand
beslut den
§ betygat
Byggnadsnämndens sekreterare

Förslag till garage i
bef. uthus på fastig-
heten Kyrkobyn 6:3

Tillhör Byggnadsnämndens i Transtrand
beslut den 15/11/1920
§ betygat
Jugo Carlstedt
Byggnadsnämndens sekreterare

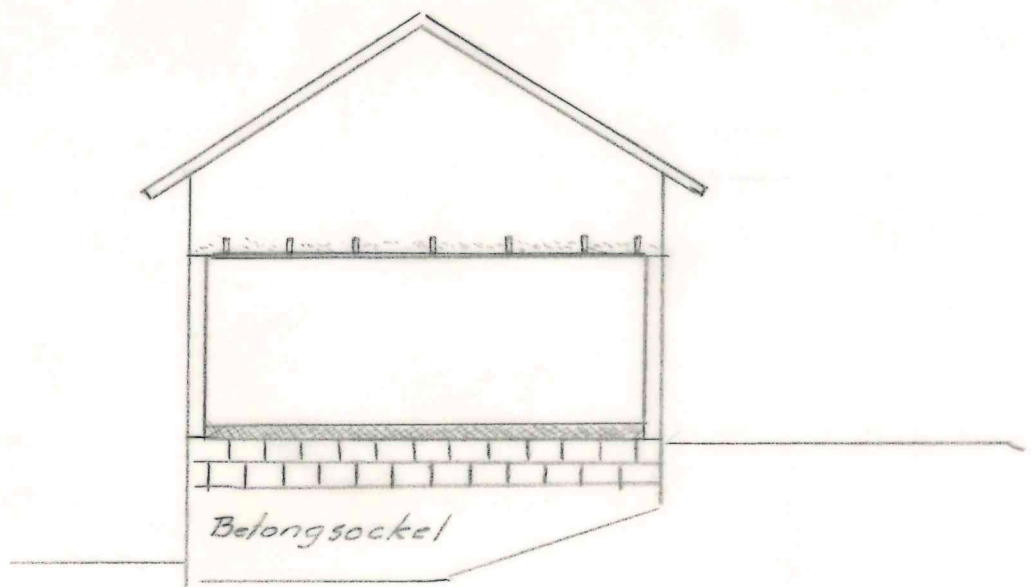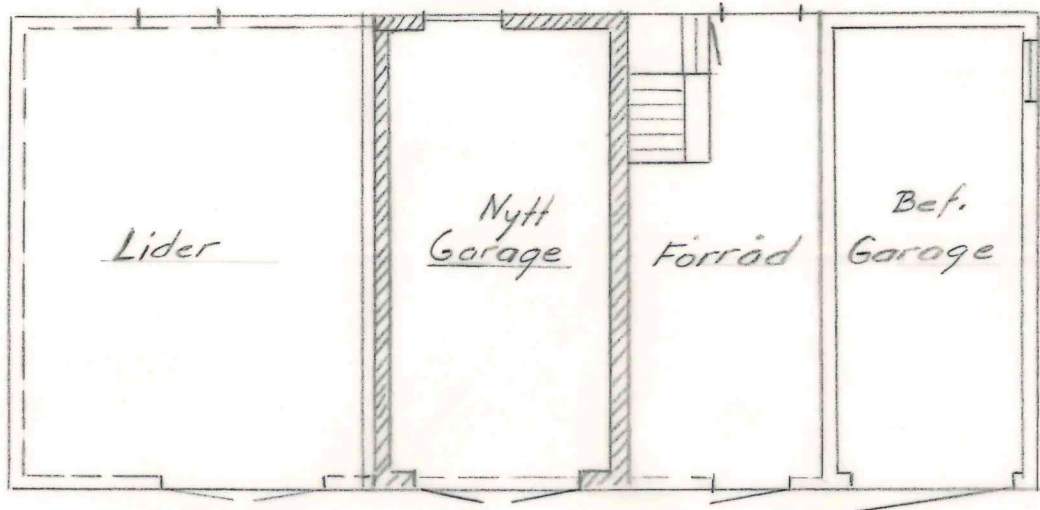

Tillhör Byggnadsnämndens i Transtrand

beslut den 26/10/48

S., betygare

Jesper Carlsson

Byggnadsnämndens sekreterare

Förslag till garage i bef. uthus på fastigheten Kyrkobyn 6:3.

Skala 1:100