
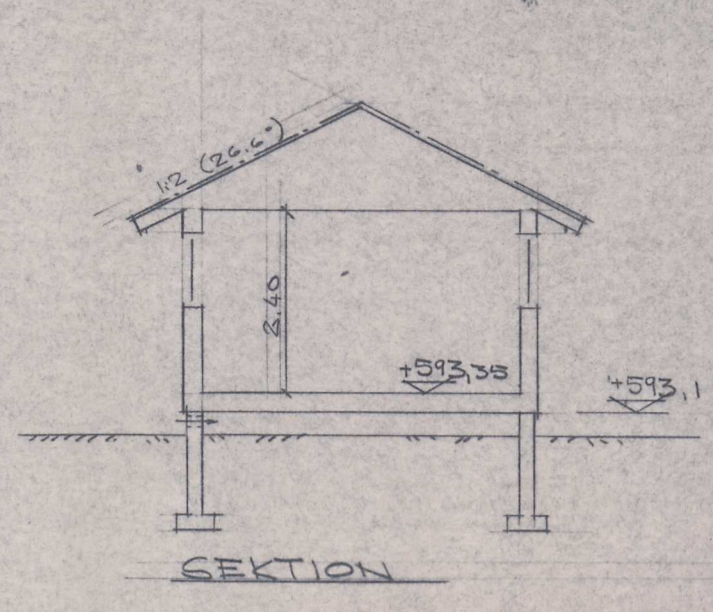
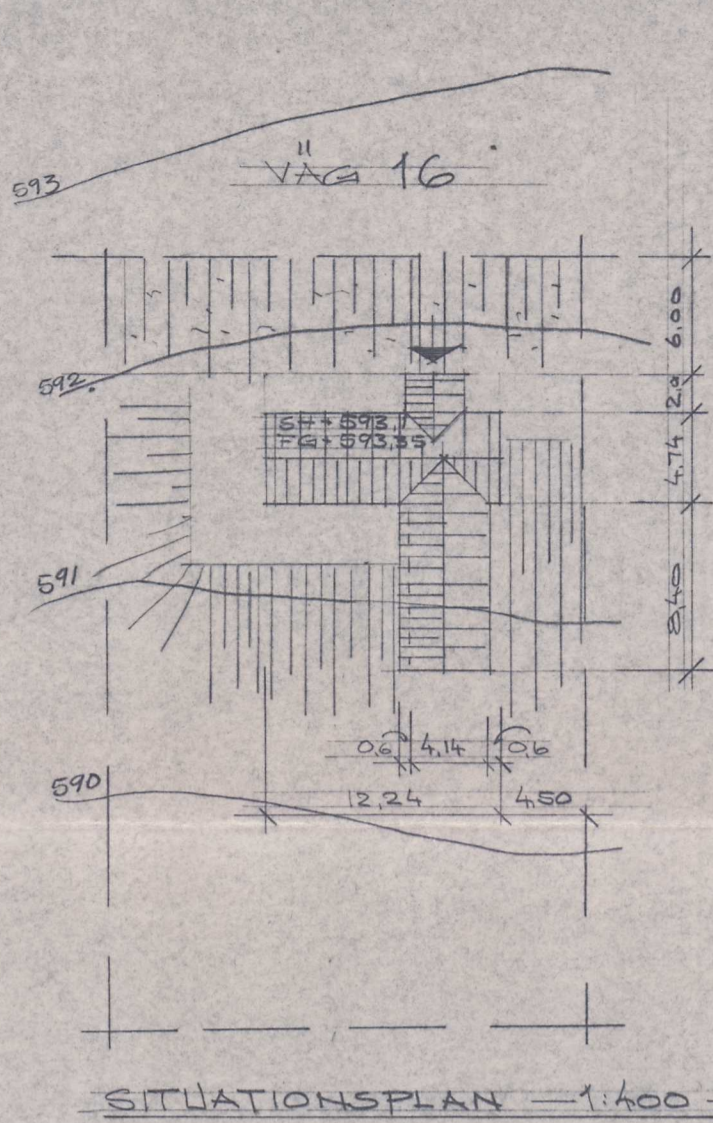


Tan 16
 Attändan post
 glesberg, sata
 vid alla
 plan utu si
 ot valfa
 nime ipa
 liska i gunde
 Tan 8
 trappor ut
 liska i
 gunde
 led av
 PEL-stang
 äta höllningen

Tan 10
 Pipelpanns
 bygg i inändel
 planering etc.





Salarby 8

79.06.20

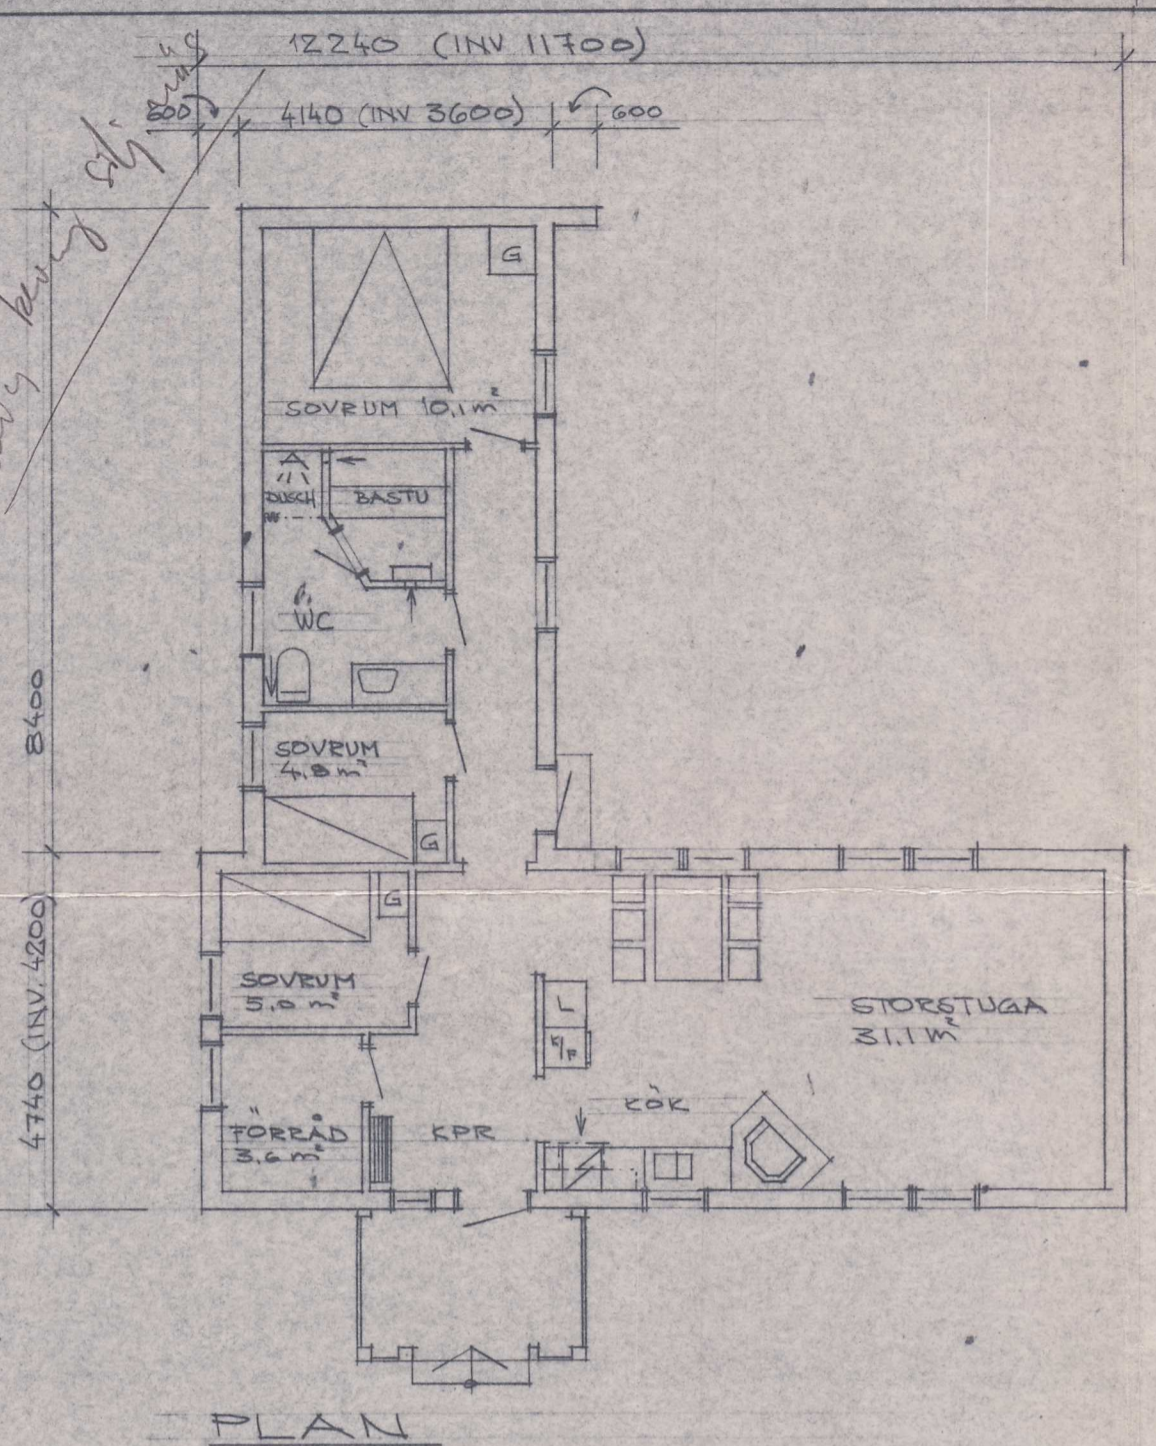

MALUNGS BYGGNADSNÄMND
 77 31.
 842/22



$$\begin{aligned}
 4.74 \times 17.24 &= 81.82 \\
 4.74 \times 8.40 &= 39.81 \\
 2 \times 3 &= 6.00 \\
 \hline
 &= 103.83
 \end{aligned}$$

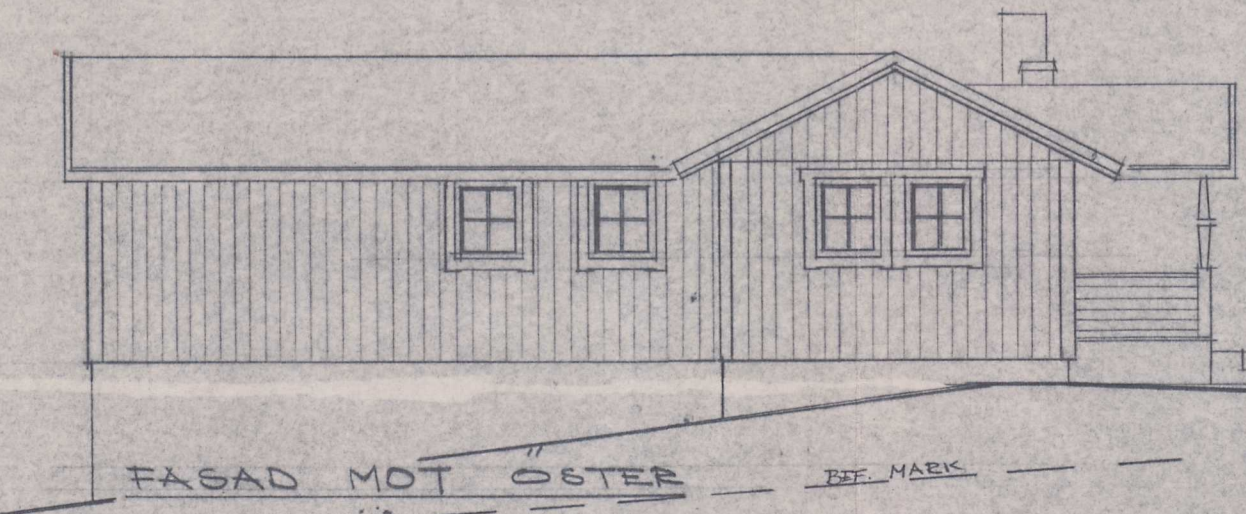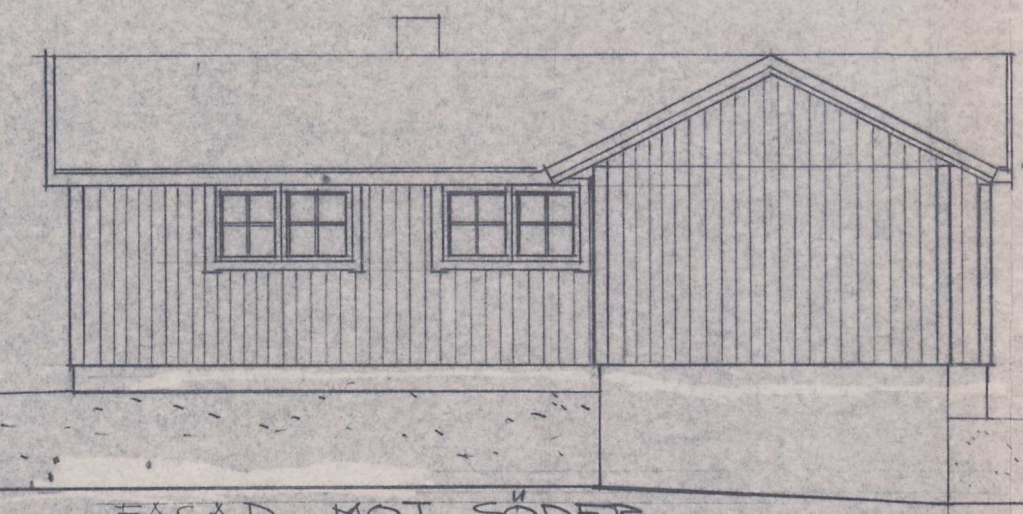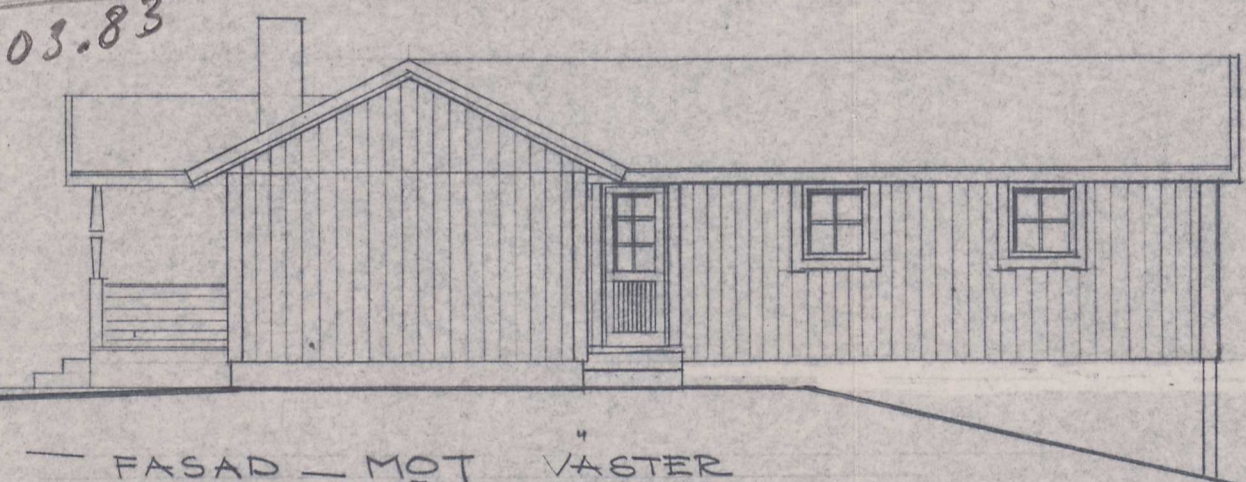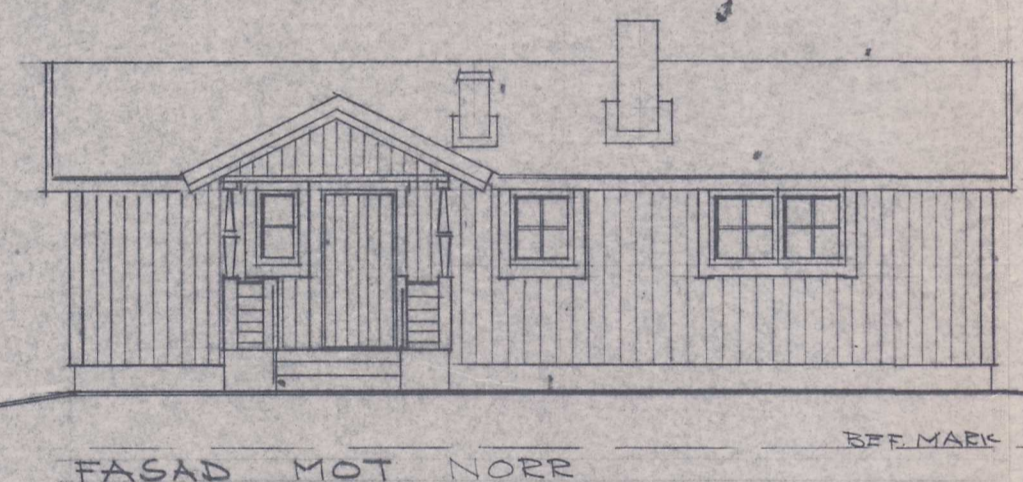

Byggnadslov beviljat den 24/11/1977 § 1199
 Avvikelse från denna ritning får ej vidtagas utan
 Byggnadsnämndens godkännande.
 MALUNGS BYGGNADSNÄMND

Arne Axelsson

NYBYGGNAD FRITIDSHUS
 Å TOMT KÖRÖMRÅDET 5:297 GÅLEN
 MALUNGS KOMMUN

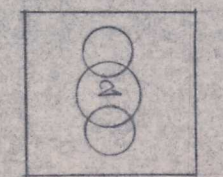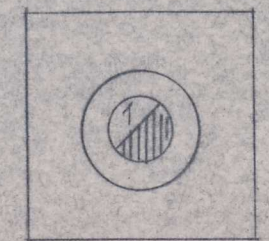

SKORSTEN & EVAKUERING
 SKALA 1:20
 1/RÖKRÖR FRÅN Ö-SPIS (CONTURA)
 2/MEK VENT FABR SVAB FRÅN
 KÖK - WC/DUSCH
 FÖNSTERYTA = 4.5% AV UTV VÄNINGYTA

| | | | |
|-----------------------------|----------------|------------------------|--|
| HEDLUNDS HUS FURUDAL | BEFAB | FALUVAGEN, LERDAL 3274 | |
| | 795 00 RÄTTVIK | | |
| HUSTYP | RITAD AV | DATUM | |
| TILLHED A | GUSTAVSSON | 771025 | |
| B-6506 | SKALA | RITN. NR | |
| | 1:100 | 12421 | |