


10. 12. 74

Dnr

Lfd.

716/74 301

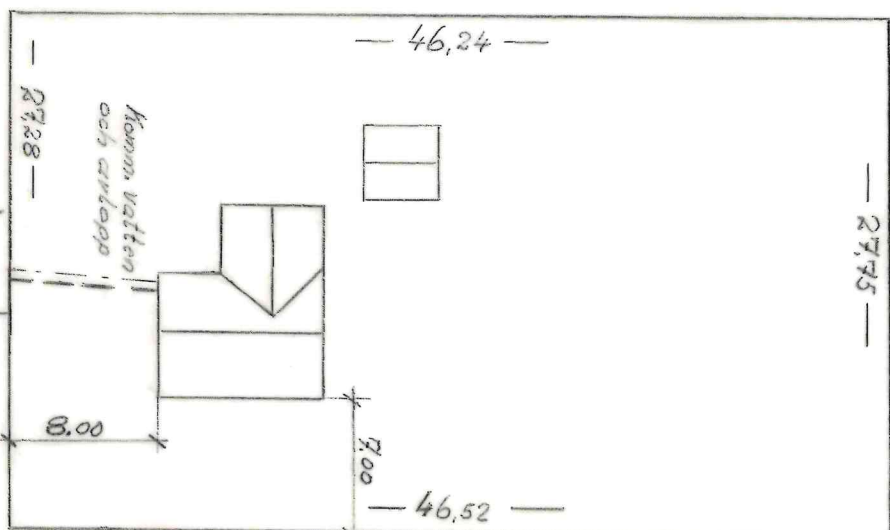

Byggnadslov beviljat den 19/12... 1974... §1179.
Avvikelse från denna ritning får ej vidtagas utan
Byggnadsnämndens godkännande.
MÄLUNGS BYGGNADSNÄMND

.....
Gustavsson
.....

Situationsplan



Börbäcksnäs 31:93

Skala 1:400


Gustavsson

Dat. 741128 Rit. MK


Urb. Solerius

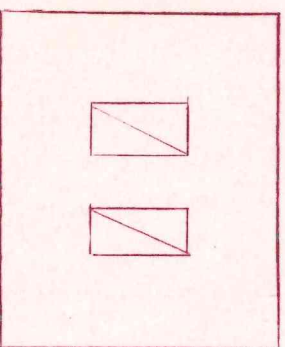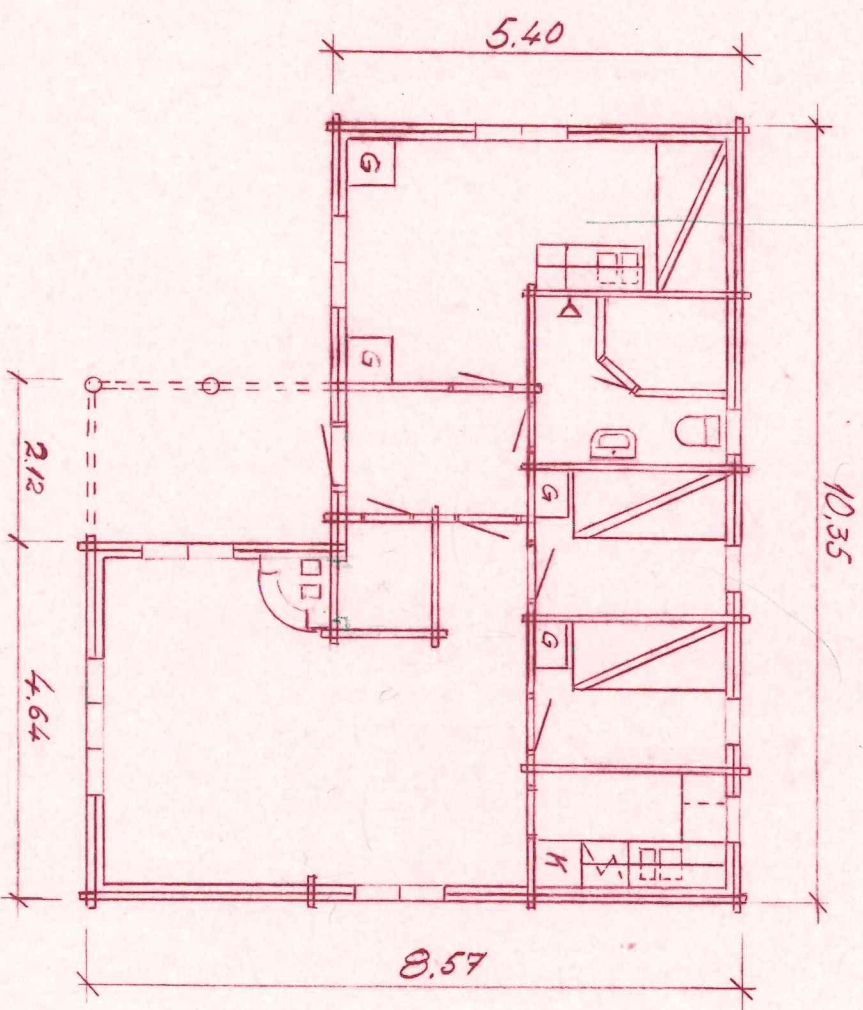


Skorsten
Ståla 1:20

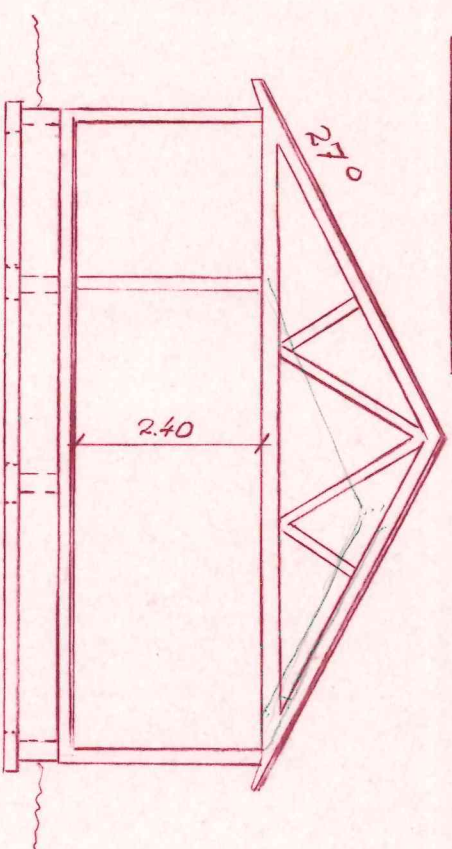


Sektion

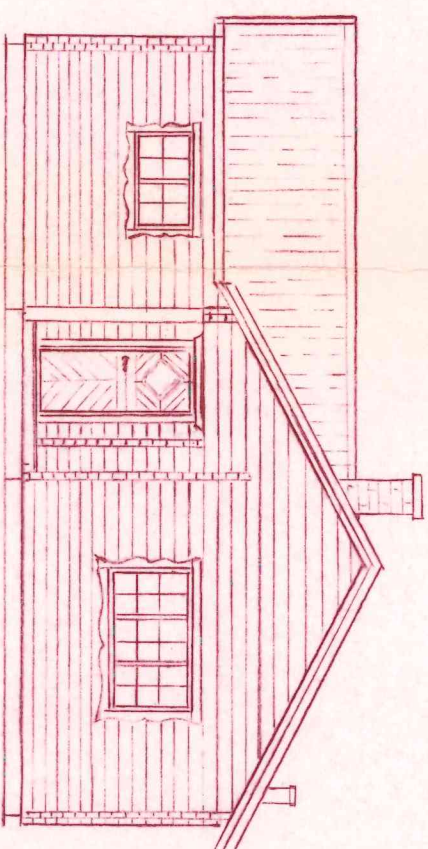


Fasad mot SV

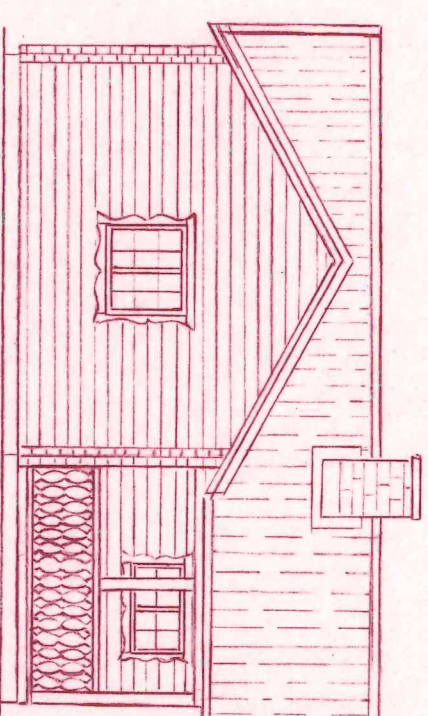

Fasad mot SO

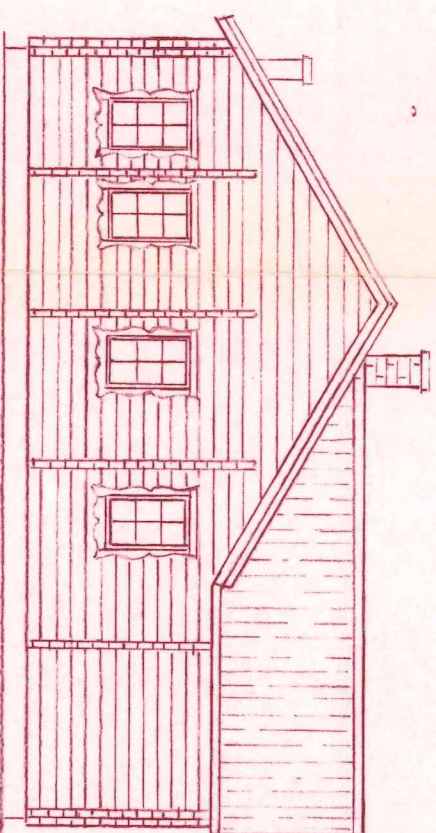

Fasad mot NO

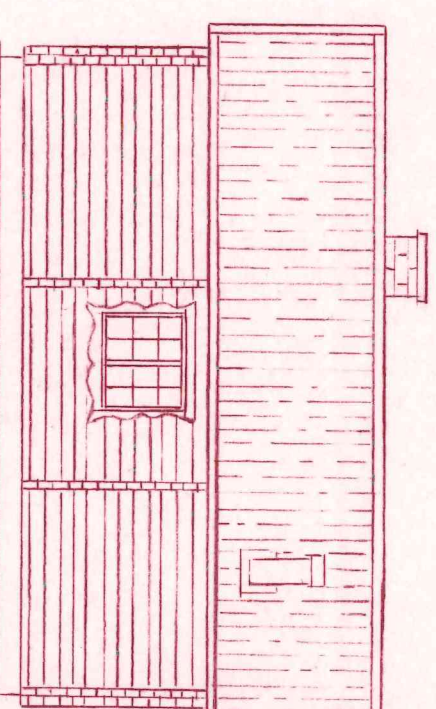

Fasad mot NV

MALUNGS BYGGNADSNÄMND	
10. 12. 74	
Dnr	Lit.
716/74	301

"Litterböckstuga"

Borbockstuga 31:93

Gustavsson

Dat. 74 11 24

Pit. c Wg

Ståla 1:100

Byggnadslov beviljat den.../.../... 19. 74 g. 179
Avvikelse från denna ritning får ej vidtagas utan
Byggnadsnämndens godkännande.

MALUNGS BYGGNADSNÄMND

Nr	Ändring	Namn	Datum