


7.8 5:43/66

R Ö R B Ä C K S N Ä S 17 ³ ooh 17 ¹⁶		KARTA	Dnr 184/64	Uppr år 1965-66
Socken Lima		did avstyckning och ägoutbyte av: <i>Ragne Uhrberg</i> (Ragne Uhrberg) Lantmätare.		
Kommun Lima	Län Kopparberg			

Beskrivning Skala 1:1000 Ej skalenlig

Beteckning på kartan Areal hektar R N: r

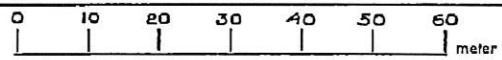

Från 17³ avstyckas:

4 Åker	0,0419
5 Åker	0,0900
A Summa	0,1319

från 17¹⁶ avstyckas:

1 Åker	0,0271
2 Åker	0,1365
3 Avr.j.	0,0261
B Summa	0,1897

och

6 Åker	0,0858
7 Avr.j.	0,0427
C Summa	0,1285

17²⁷

17²⁸

17²⁹ *Wp.*


Nyttillkomna gränser: 8 - 10 - 9 - 1 - 5, 1 - 2 och 3 - 4.

Koordinatförteckning.

	x	y
1 rg	108,24	118,63
2 rg	75,05	141,13
3 rg	55,72	116,03
4 rg	86,27	91,47
5 grn	65,85	66,37
6 grn	31,91	93,71
7 rg	43,31	99,95
8 rg	89,02	47,79
9 rg	128,27	98,85

Servitut: Med de avstyckade områdena från 17³ och 17¹⁶ samt med stamfastigheten 17³ följer rätt att använda en tre meter bred väg utmed styckningslotternas litt A och C nordvästra gräns jämte dennas fortsättning till allmän väg, allt med samma rätt, som må tillkomma styckningsfastigheterna.

Ägoutbytesbeskrivning, se handl.

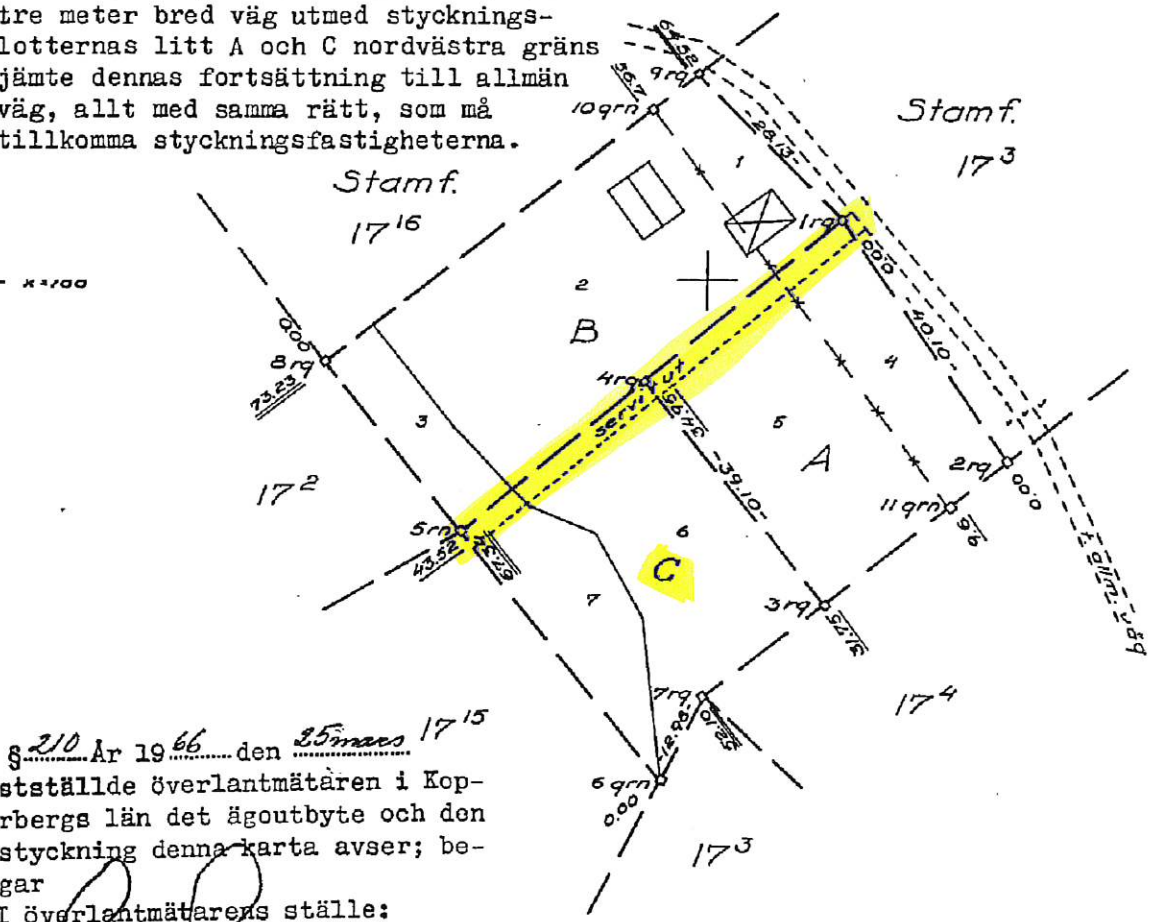

§ 210 Ar 19⁶⁶ den 25^{maars} 17¹⁵ fastställde överlantmätaren i Kopparbergs län det ägoutbyte och den avstyckning denna karta avser; be-tygar

I överlantmätarens ställe:

E. H. Sundell

7.7 Biträdande överlantmätare.
Läge: Generalstabsblad 101 N. Finnskoga,
52 mm O, 10 mm N, rutn.-pkt 25.

Bl. 0337. 12000 ex 64. SRA 480364

Arkivnr m m	Mätning	Koordber	Arealber	Kartering	Ritning
20-LIM-1276					188-66