


PLAN 1 HUS 3 OCH 4

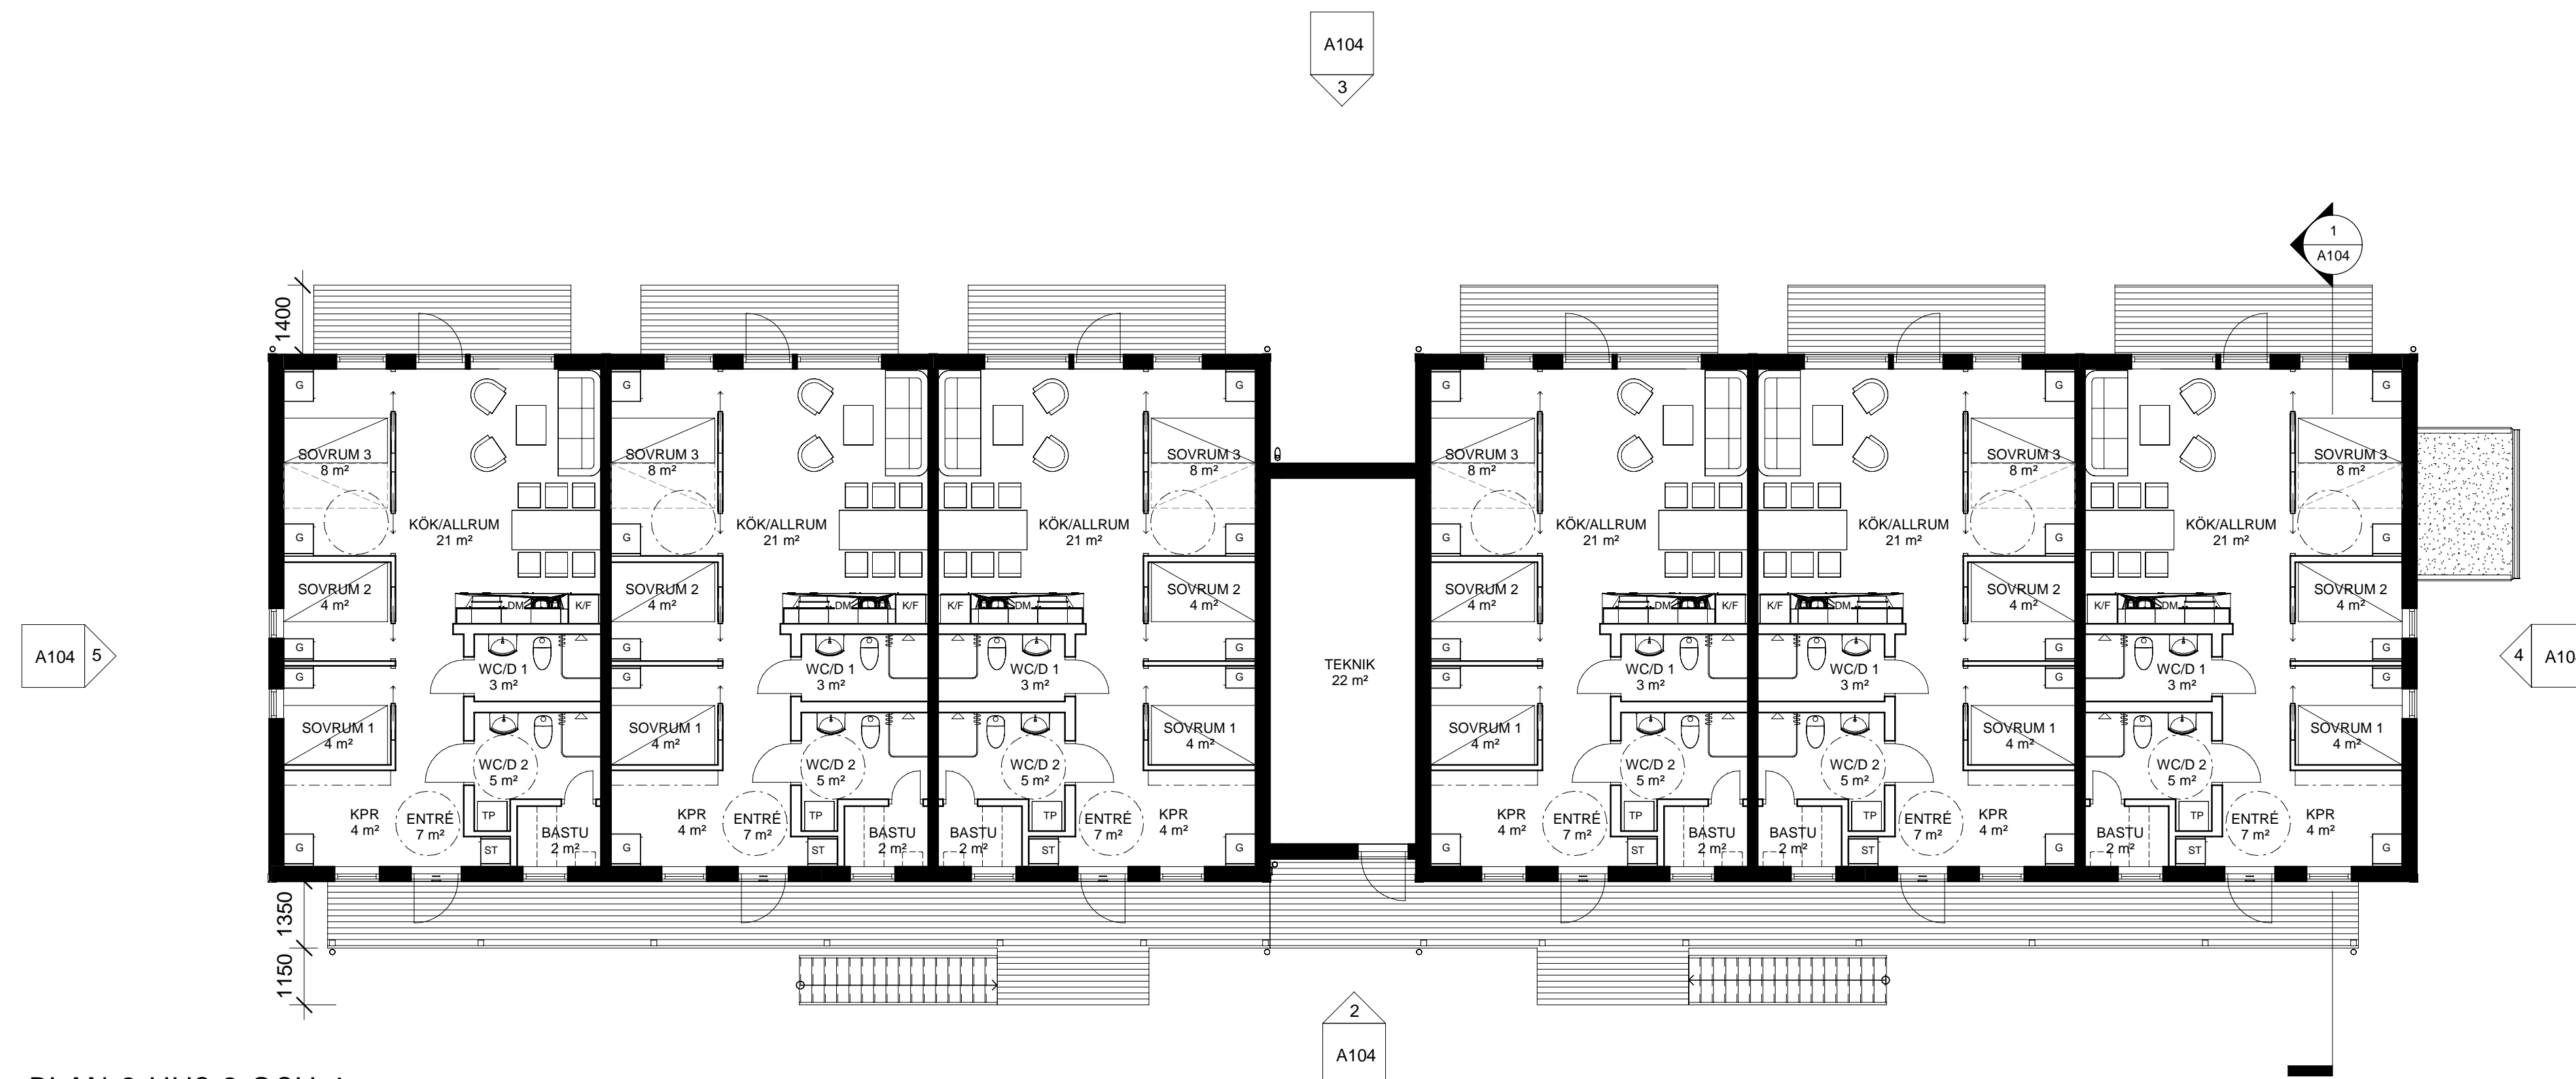

PLAN 2 HUS 3 OCH 4

2022-01-21

BE	ANDRINGEN AVSER	DATUM	SIG
BYGGLOVHANDLING			
GULLBRÄNDAN 6 Österling Bygg AB			
SWECO 			
<small>Sweco Civil AB - 08-695 60 00 - www.sweco.se</small>			
UPPDRAG NR 30029814	RITADSKONSTR AV J. UDDÉN	HANDLÄGGARE A. OLÉRS	
DATUM -	ANSVARIG MATTIAS ÖSTERLING		
PLANER, HUS 3 OCH 4			
SKALA A1 = 1:100 A3 = 1:200	NUMMER A103		BE T

