


Förrättning	Kommun Malung	Län Kopparbergs
AVSTYCKNING FRÅN GUSJÖN 6:109	Registerområde TRANSTRAND	
Förrättningslantmätare <i>Anders Ericsson</i> ANDERS ERICSSON	Registreringsbevis Förrättningen är registrerad den 1990-04-12	Akt 2023-465 För fastighetsregistermyndigheten <i>Ingmarie Ögren</i>

Fastighetsrättslig beskrivning, aktbilaga BE 1

Teknisk beskrivning, aktbilaga BE 2

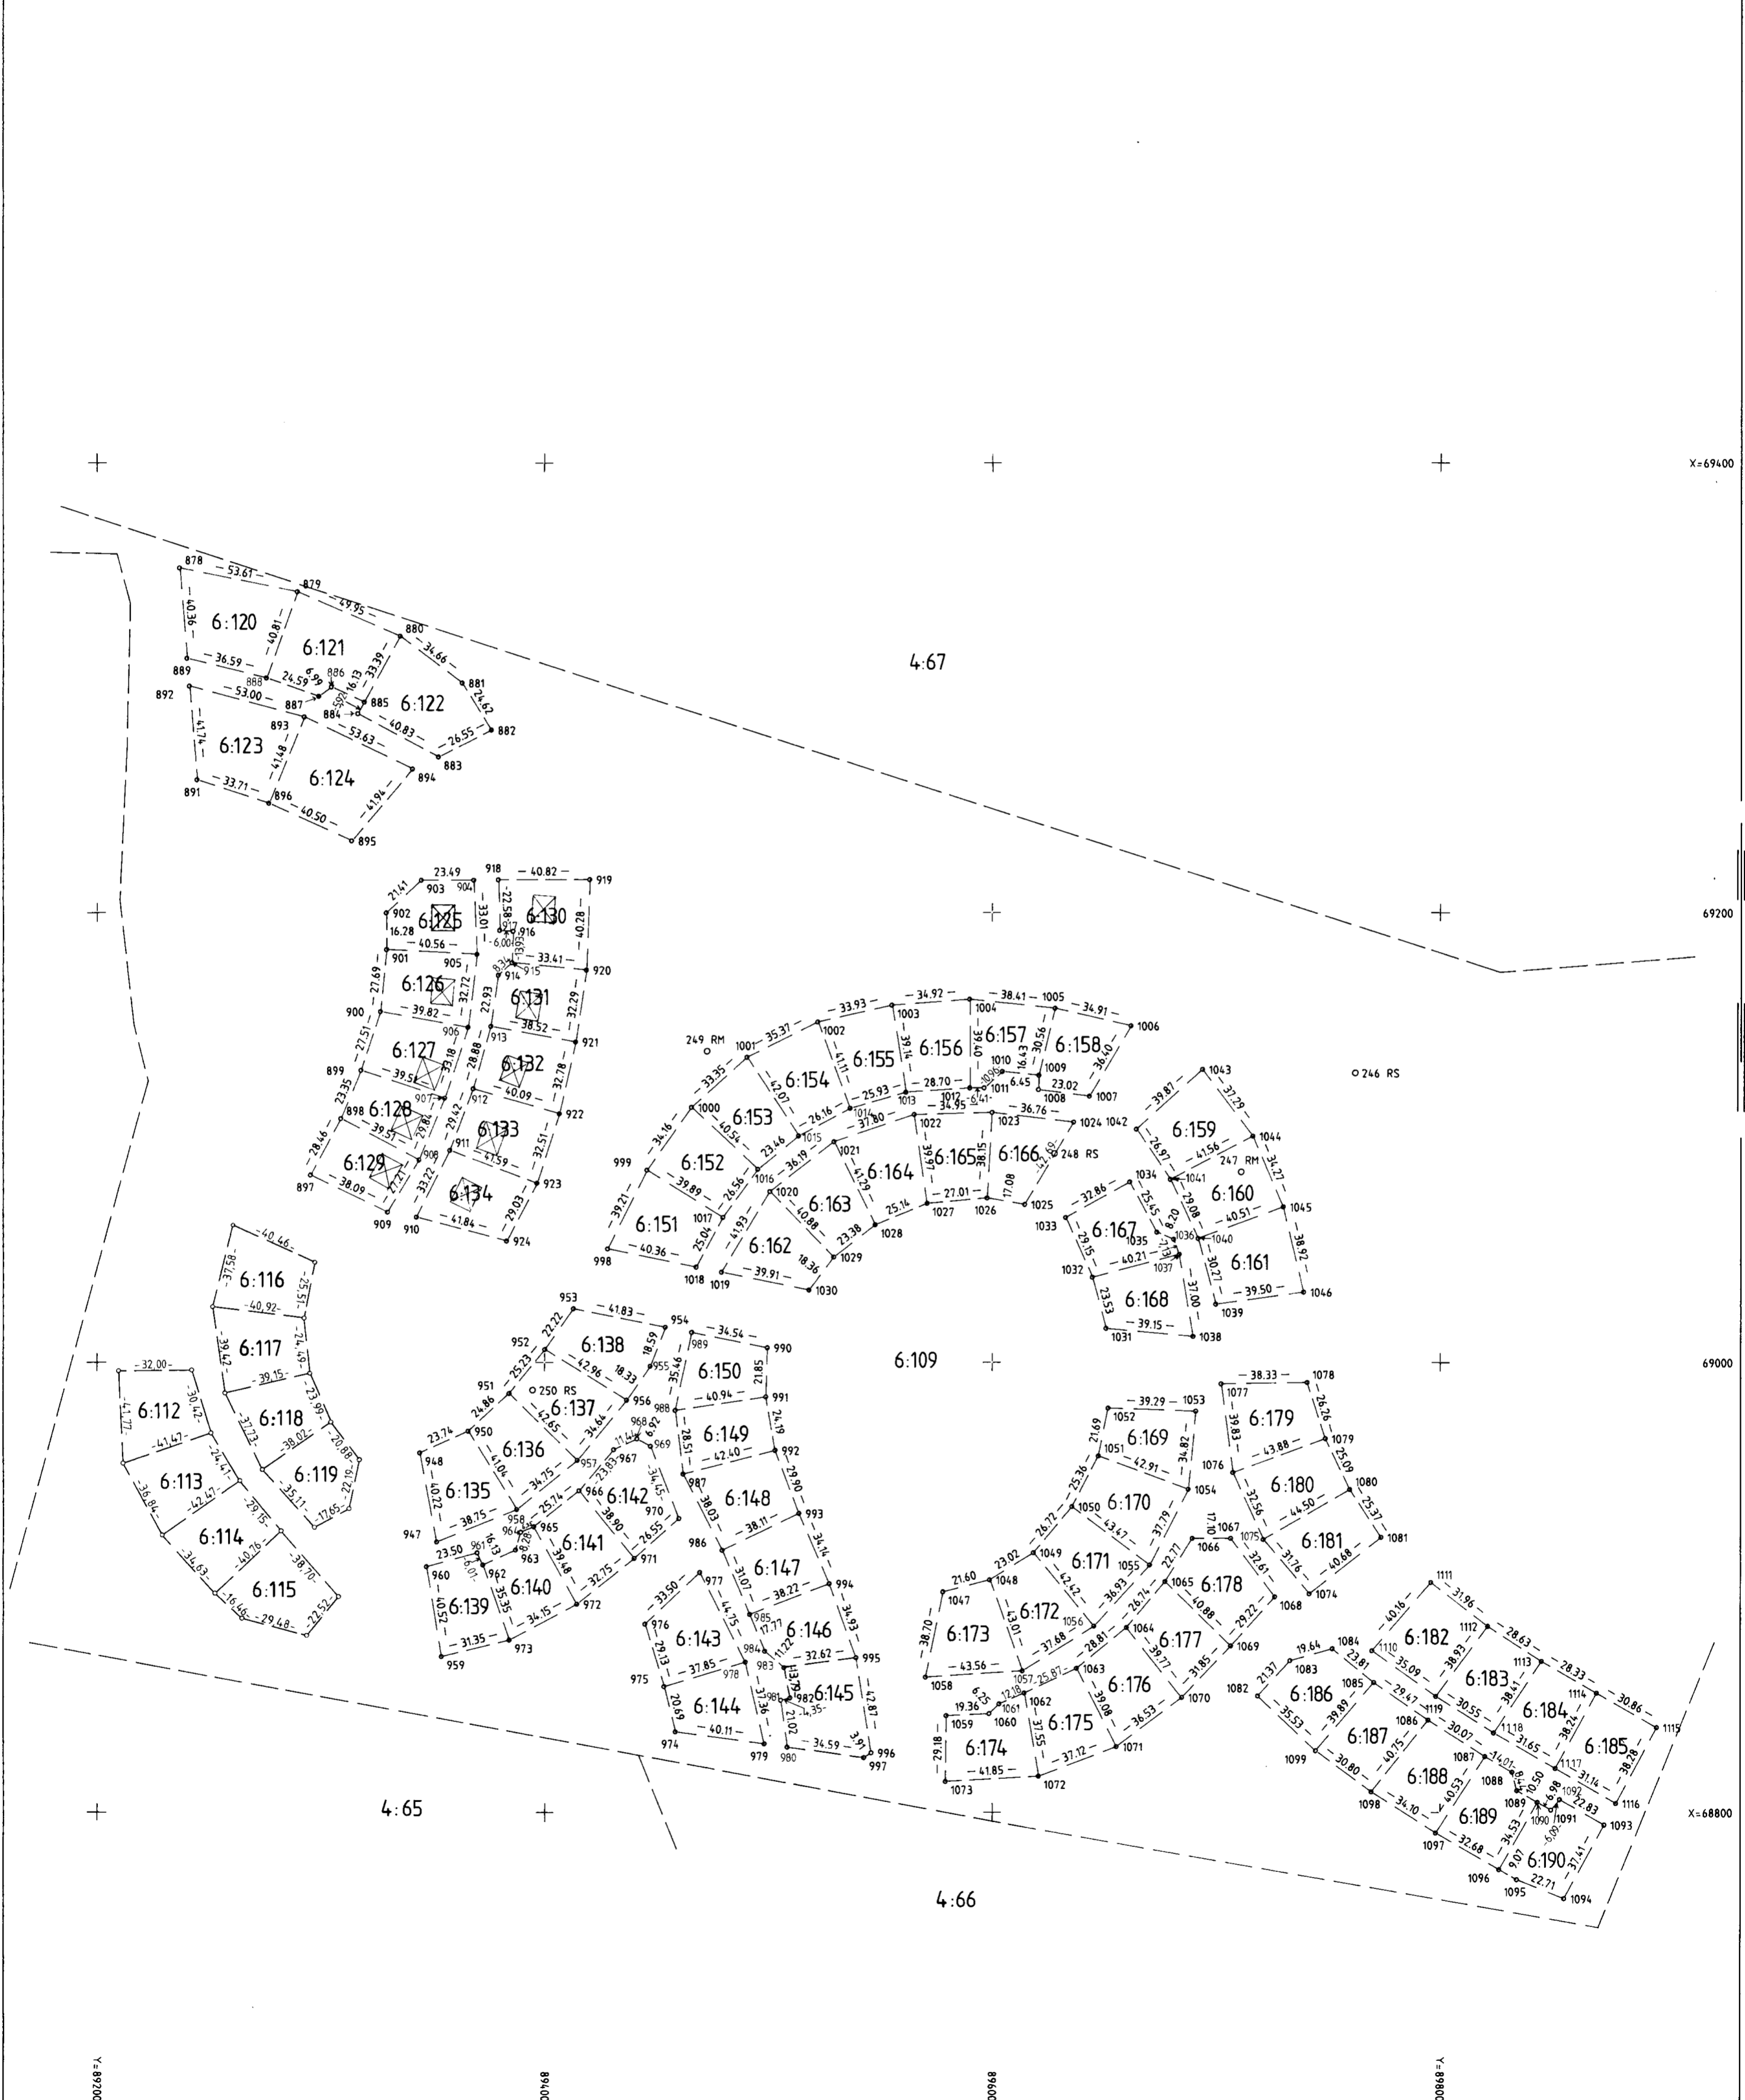

Nyttillkomna gränser : SAMTLIGA OMKRING STYCKNINGSLOTTERNA
SAMTLIGA PUNKTER HAR MARKERATS MED RÖR I MARK (RM)

Framställd genom Nymätning	Koordinatsystem 5 GON V REG 10	Måtklass III	Skala 1:2000
För det tekniska innehållet svarar Sören Kindlund		Reg karta, lägesangivning FK 143432:60	Beteckningsstandard TFA 4.6 B:5

2023-465