


Boningshus på fastigheten Kyrkobyn 6:3
Ombyggnadsförelag

Skala 1:100

11/5 1966

Rit. A.J.

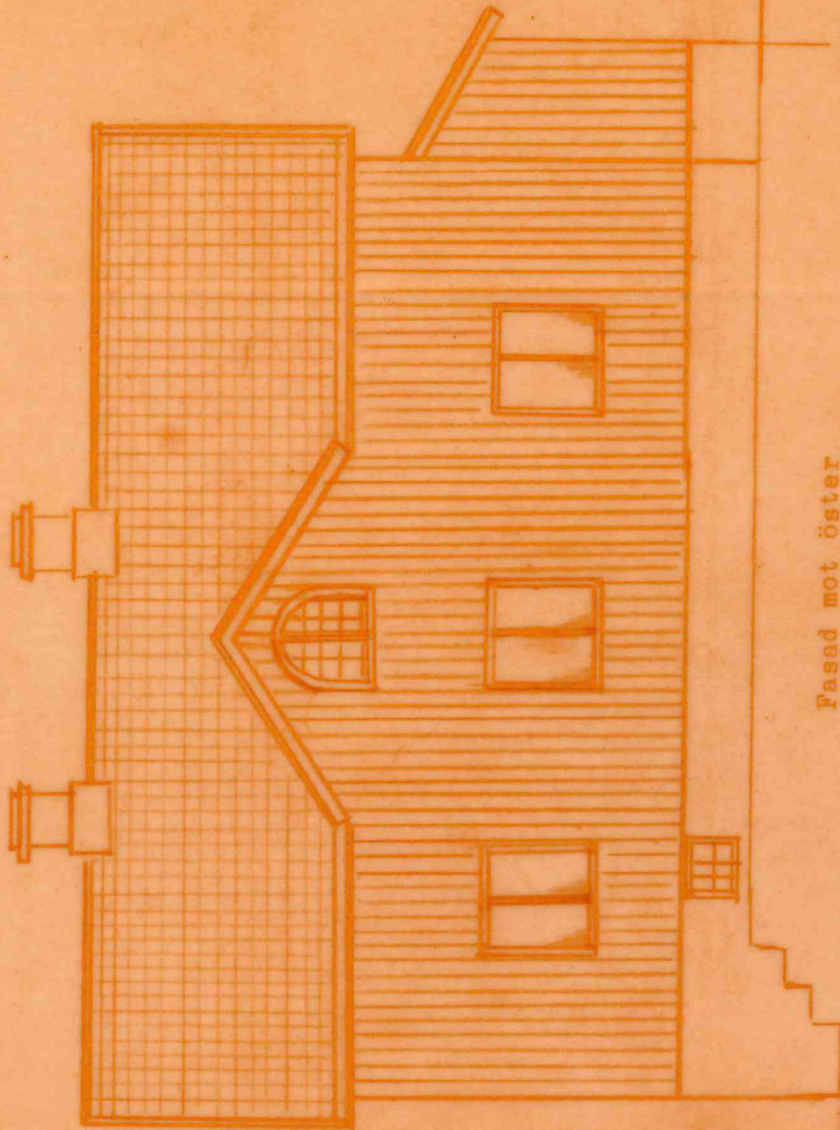

Fasad mot öster

beslut den 17/5 66
S., betygare


Jan Carlsson
Byggnadsnämndens sekreterare

Boningshus på fastigheten Kyrkobyn 6:3
Ombyggnadsförslag

Skala 1:100

11/5 1966

Rit. A.J.

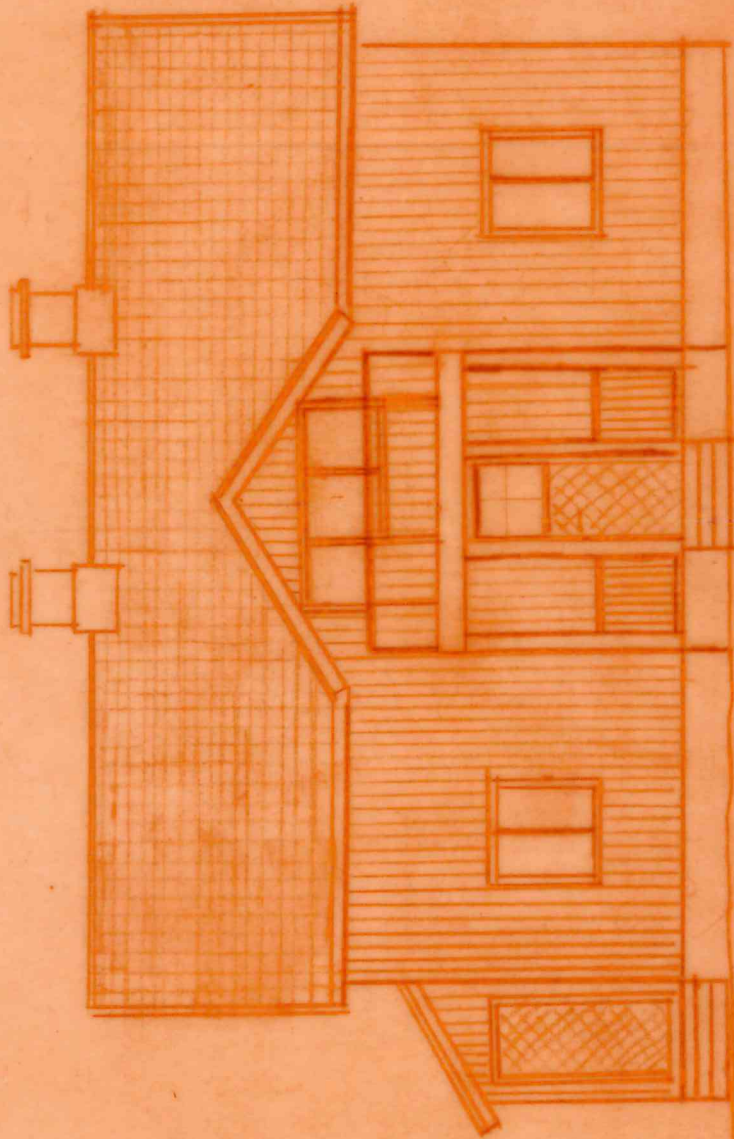

Pasad mot väster

Övre altan har tillkommit - gavelfönstret ändrat.

Tillhör Byggnadsnämndens i Transtrand
S....., byggar.


[Handwritten signature]
Byggnadsnämndens sekreterare

Boningshus på fastigheten Kyrkobyn 6:5
Ombyggnadsförslag

Skala 1:100

11/5 1966

Rit. A.J.

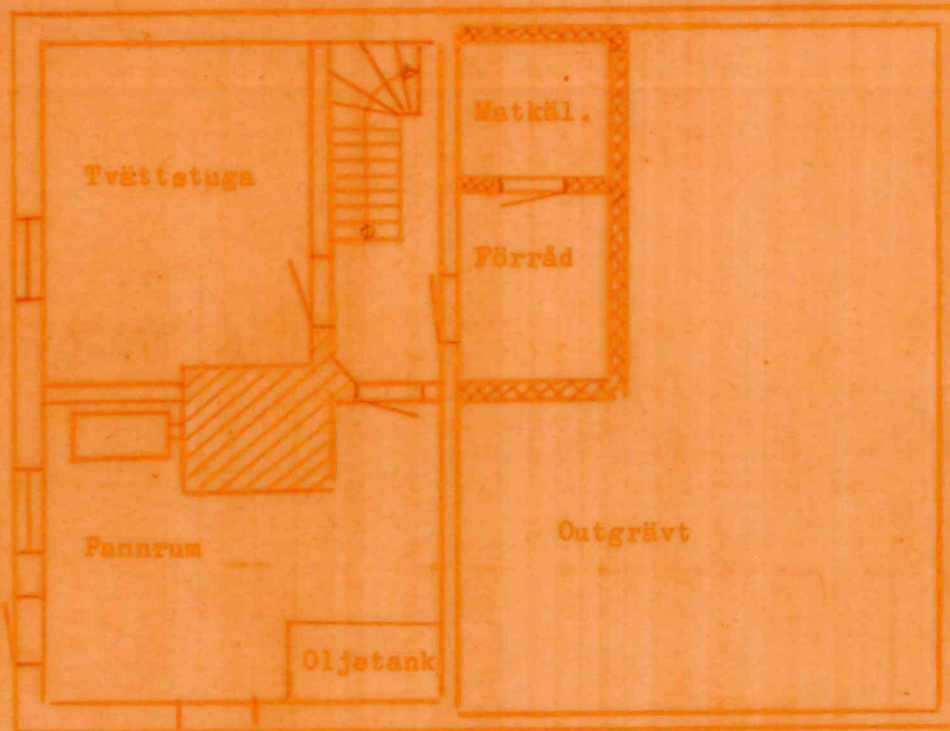

Källarplan

Tillhör Byggnadsnämndens i Transtrand
beslut den 17/5 66
§. 125, belyggn.

Johan Asenahf
Byggnadsnämndens sekreterare


73 25 01 - 113 A1

Boningshus på fastigheten Kyrkobyn 6:5
Ombyggnadsförslag


Skala 1:100

11/5 1966

Bit. A.1.

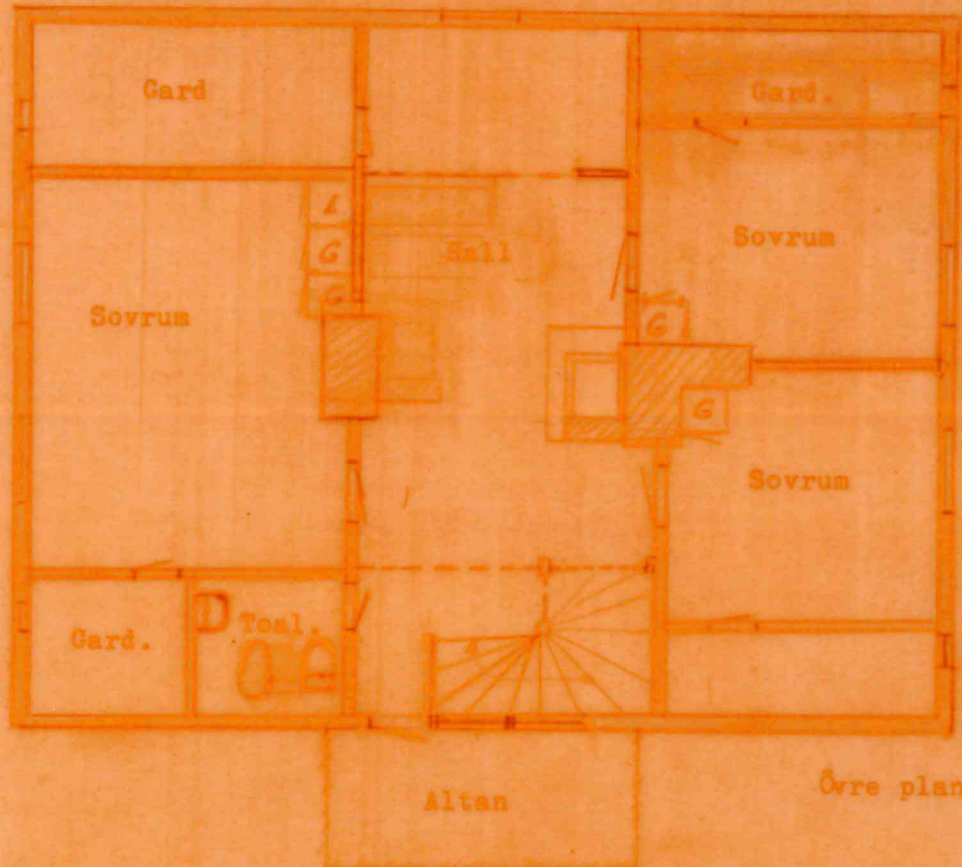

Övre plan

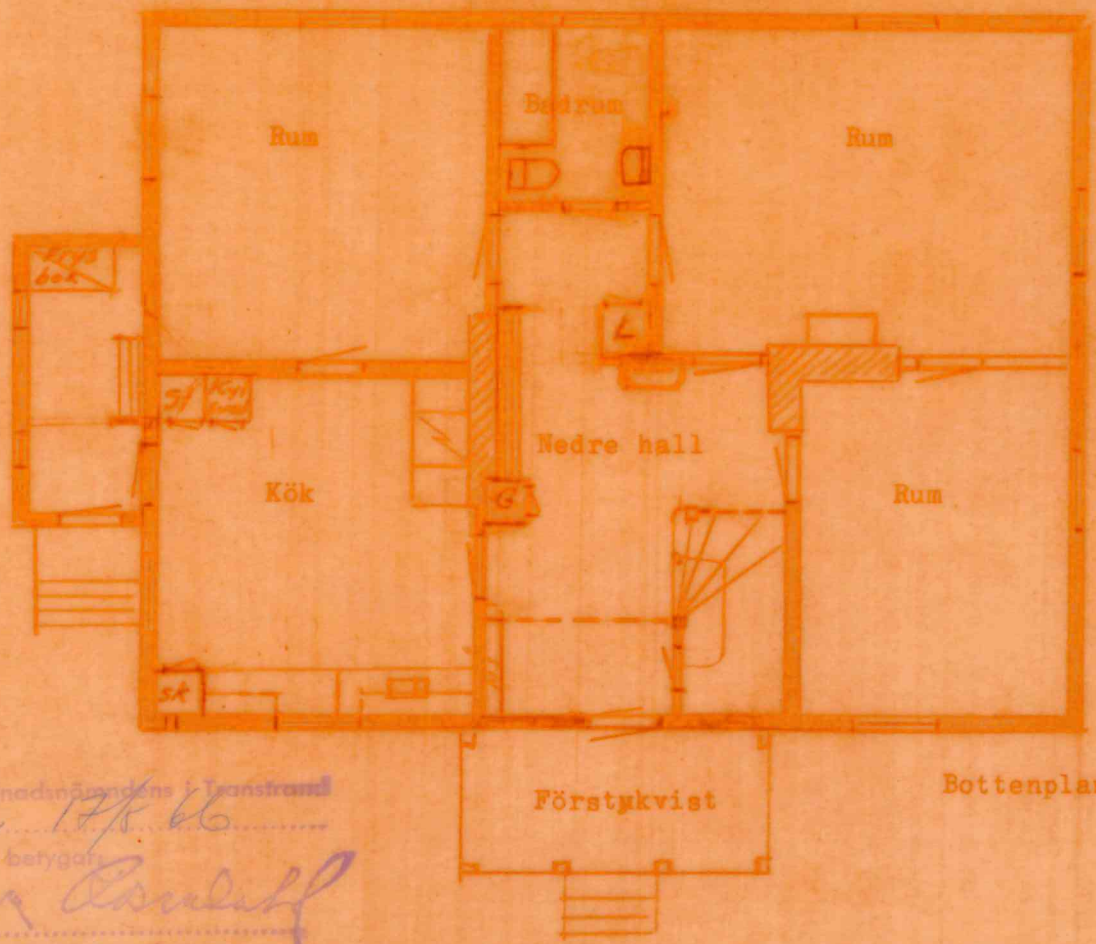

Bottenplan

Tillhör Byggnadsnämndens i Transtrands
beslut den 17/5 66
§ 35 betygat
Jesper Carlsson
Byggnadsnämndens sekreterare

73 25 01 - 113 A6

