




Teckenförklaring

- Figur
- BERGA
- Pysgränd
- Fastighetsgräns
- 1:2, 1:2 Insigtätsbeteckning
- 3, 1:2 Insigtätsbeteckning, blivande
- 1:2 Fastighetsbeteckning, blivande
- 1:2 Insigtätsbeteckning, utgående
- Ledningsrätt
- Landsväg
- Småväg enligt standard

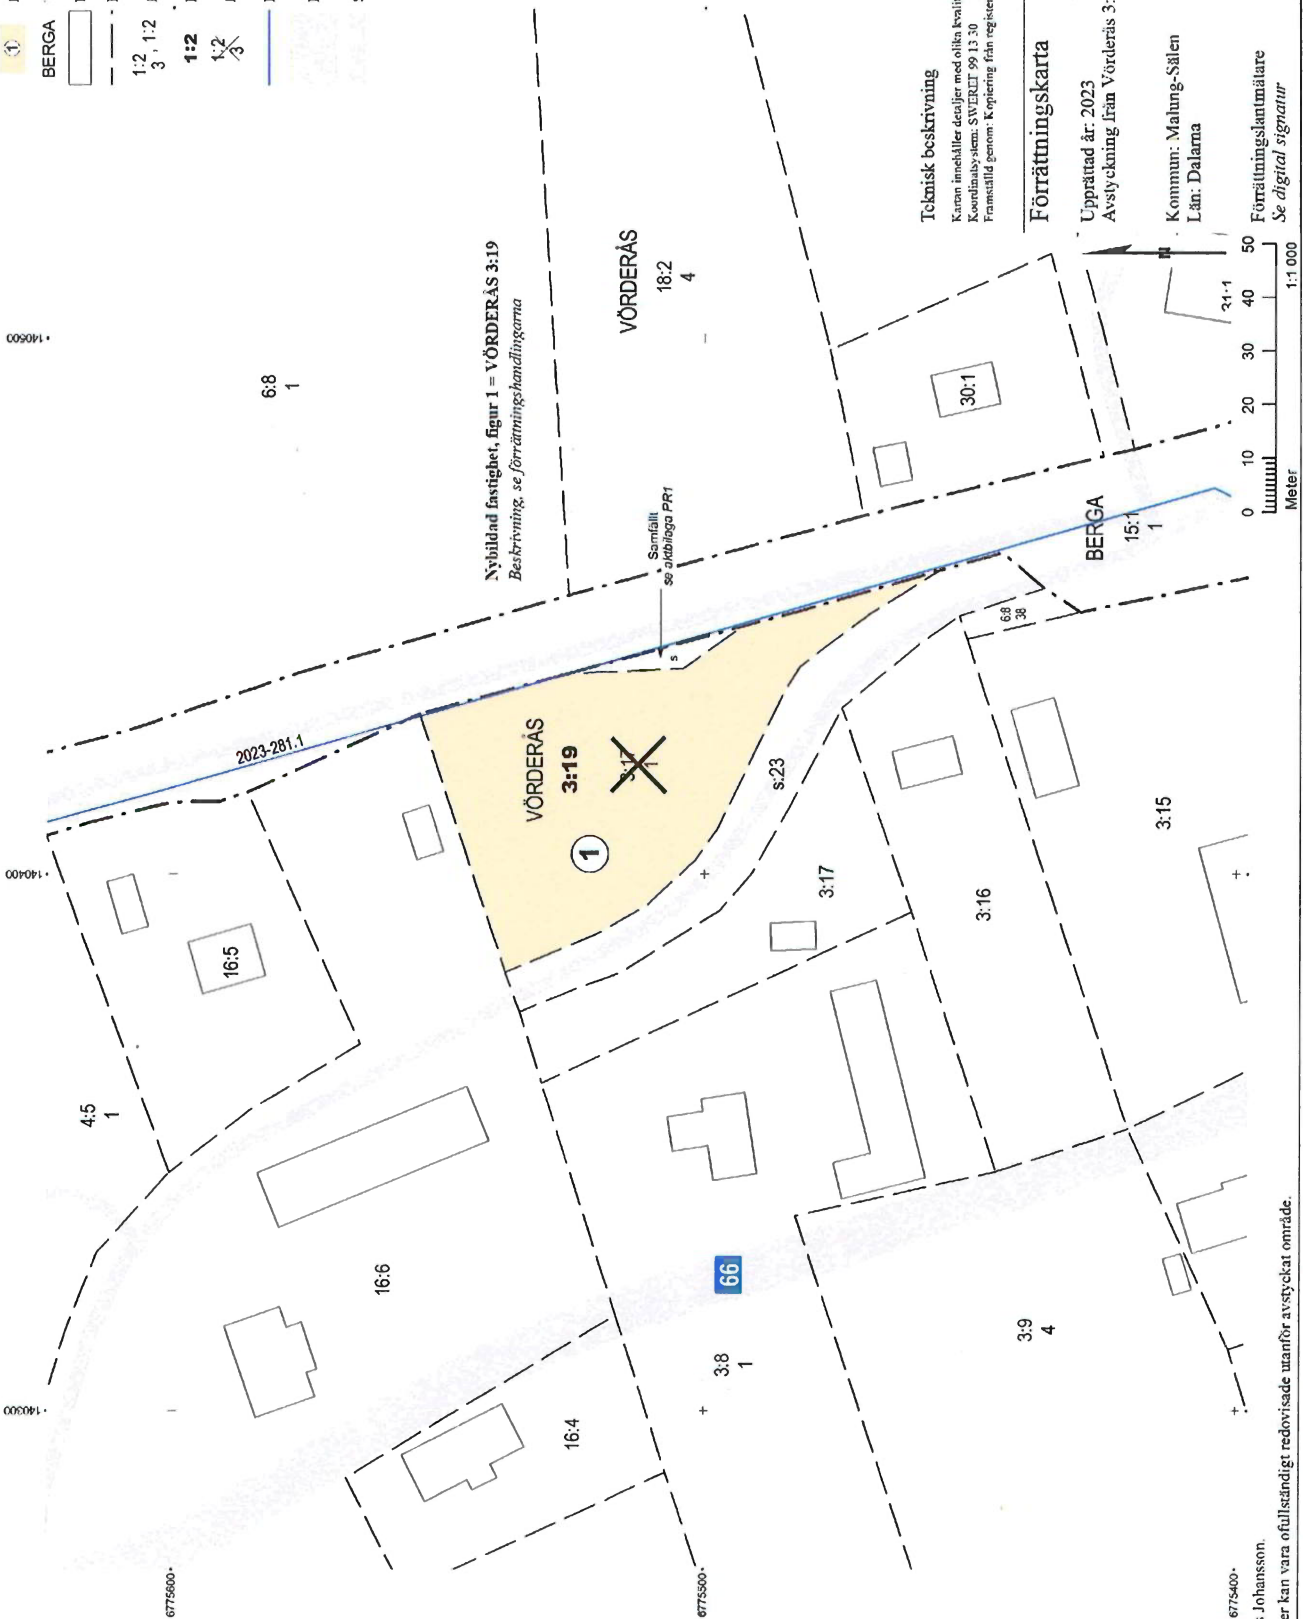

Nybildad fastighet, figur 1 = VÖRDERÅS 3:19
Beskrivning, se förrättningshandlingarna

Teknisk beskrivning
Kartan innehåller detaljer med öppen kvalitet.
Koordinatssystem: SWEREF 99 13 30
Framställt genom: Kopiering från registerkartan

Förrättningskarta

Kartblad K A I
Ärendenummer: W22972
Orig-format: A3L

Upprättat år: 2023
Avstyckning från Vörderås 3:17

Kommun: Malmung-Sälen
Län: Dalarna

Förrättningslantmätare
Se digital signatur



6775600
6775500
6775400
För kartarbetet svarar Pontus Johansson.
Rättigheter och samfälligheter kan vara ofullständigt redovisade utifrån avstyckat område.